


1F / パストラル
面積 / 195㎡ (59坪)
着席正餐 / 90名
着席buffet / 70名
立食buffet / 130名

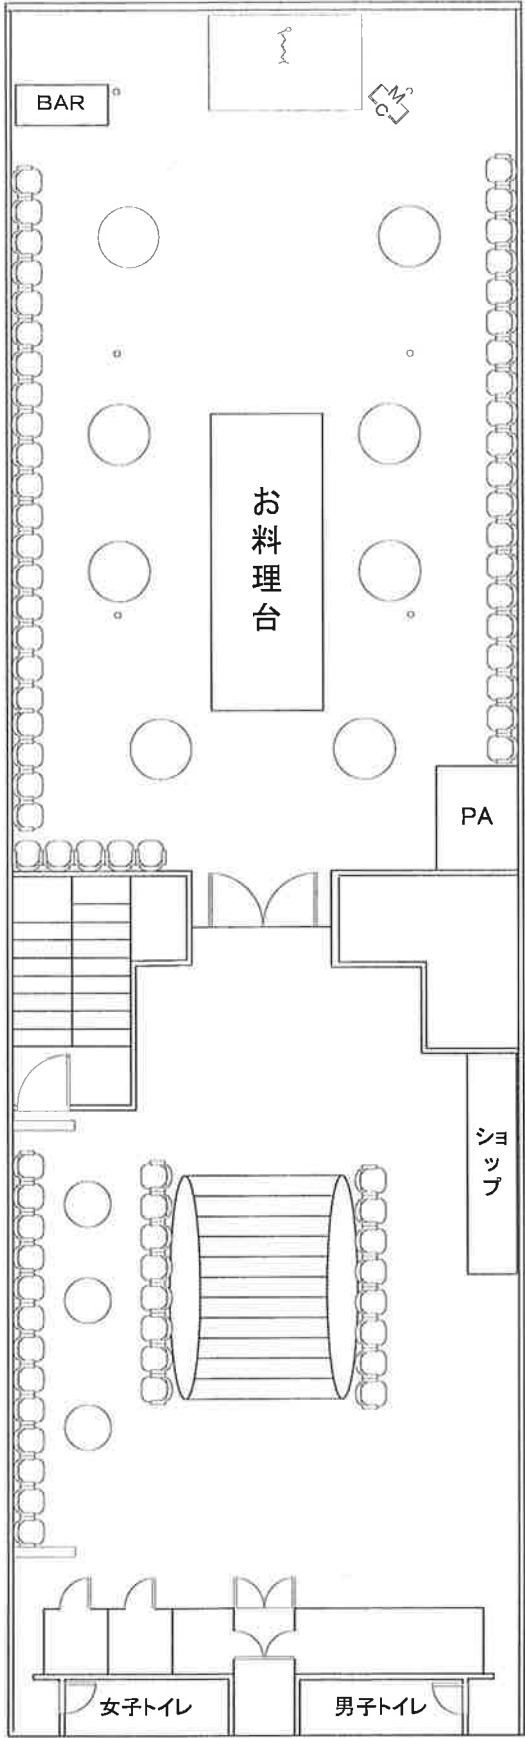

日付	
クルーズ	
宴席名	
形式	
立食	
人員	
名	

1F / パストラル
面積 / 195㎡ (59坪)
着席正餐 / 90名
着席ブッフェ / 70名
立食ブッフェ / 130名

日付
クルーズ
宴席名
形式
着席コース形式
人員
90名

