


2F／コンチエルト
面積／160㎡(48坪)
天井高／2.2m
着席正餐／80名
着席buffet／60名
立食buffet／100名

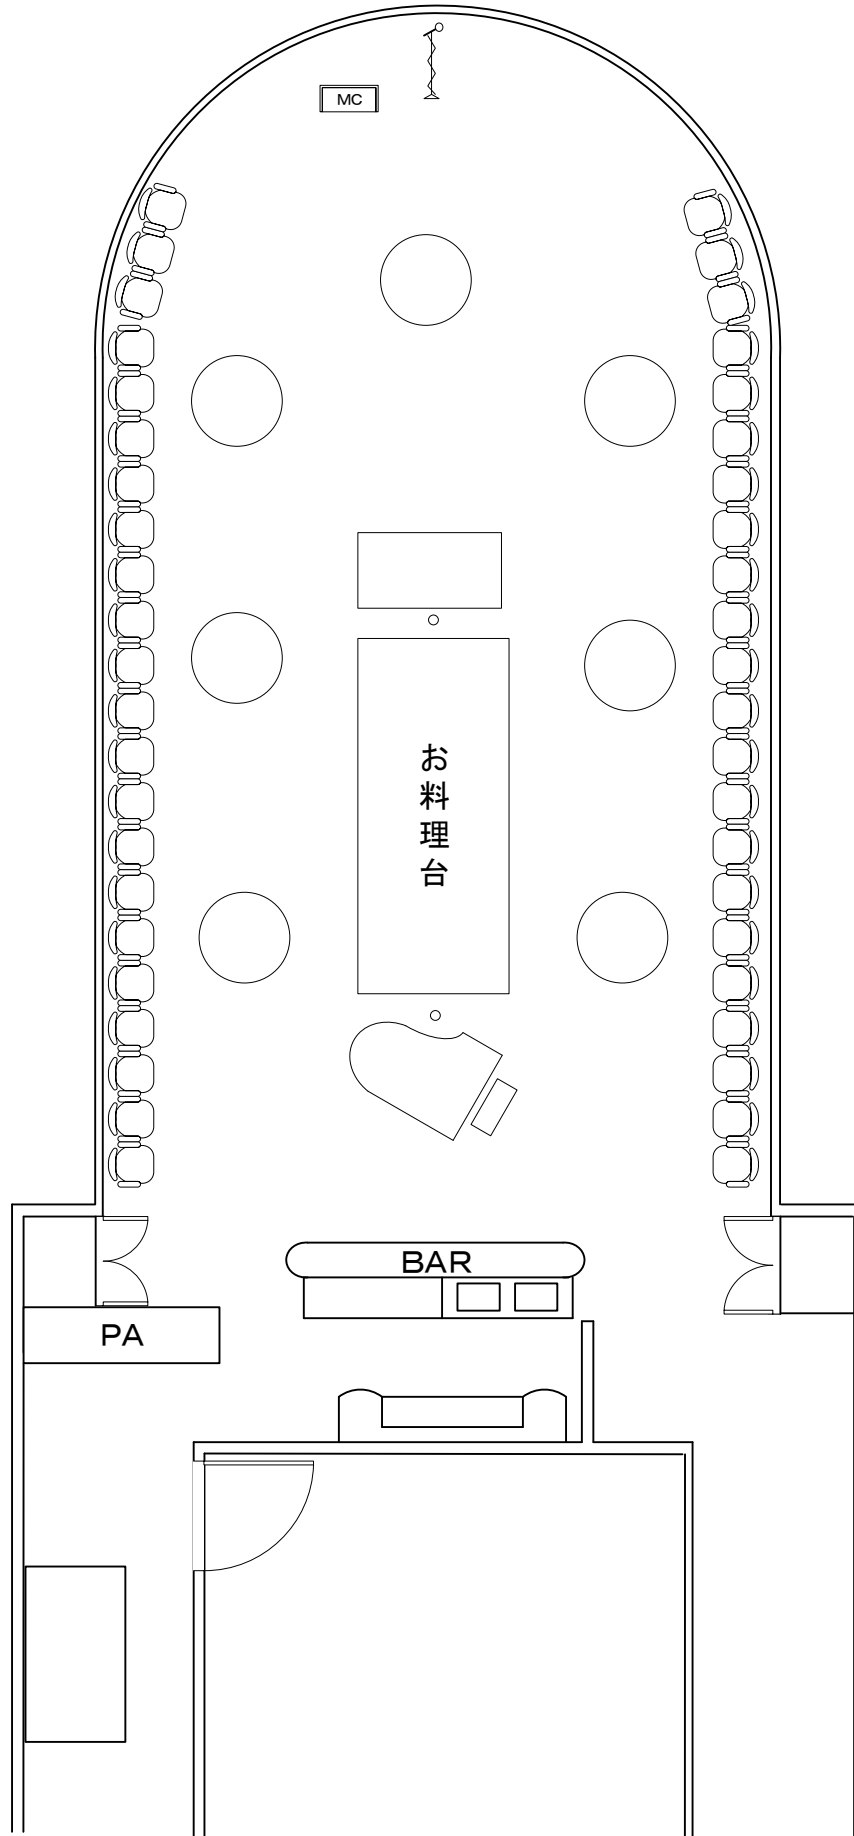

日付
クルーズ
宴席名
形式
立食形式
人員
最大100名

2F／コンチエルト


面積／160㎡(48坪)

天井高／2.2m

着席正餐／80名

着席buffet／60名

立食buffet／100名

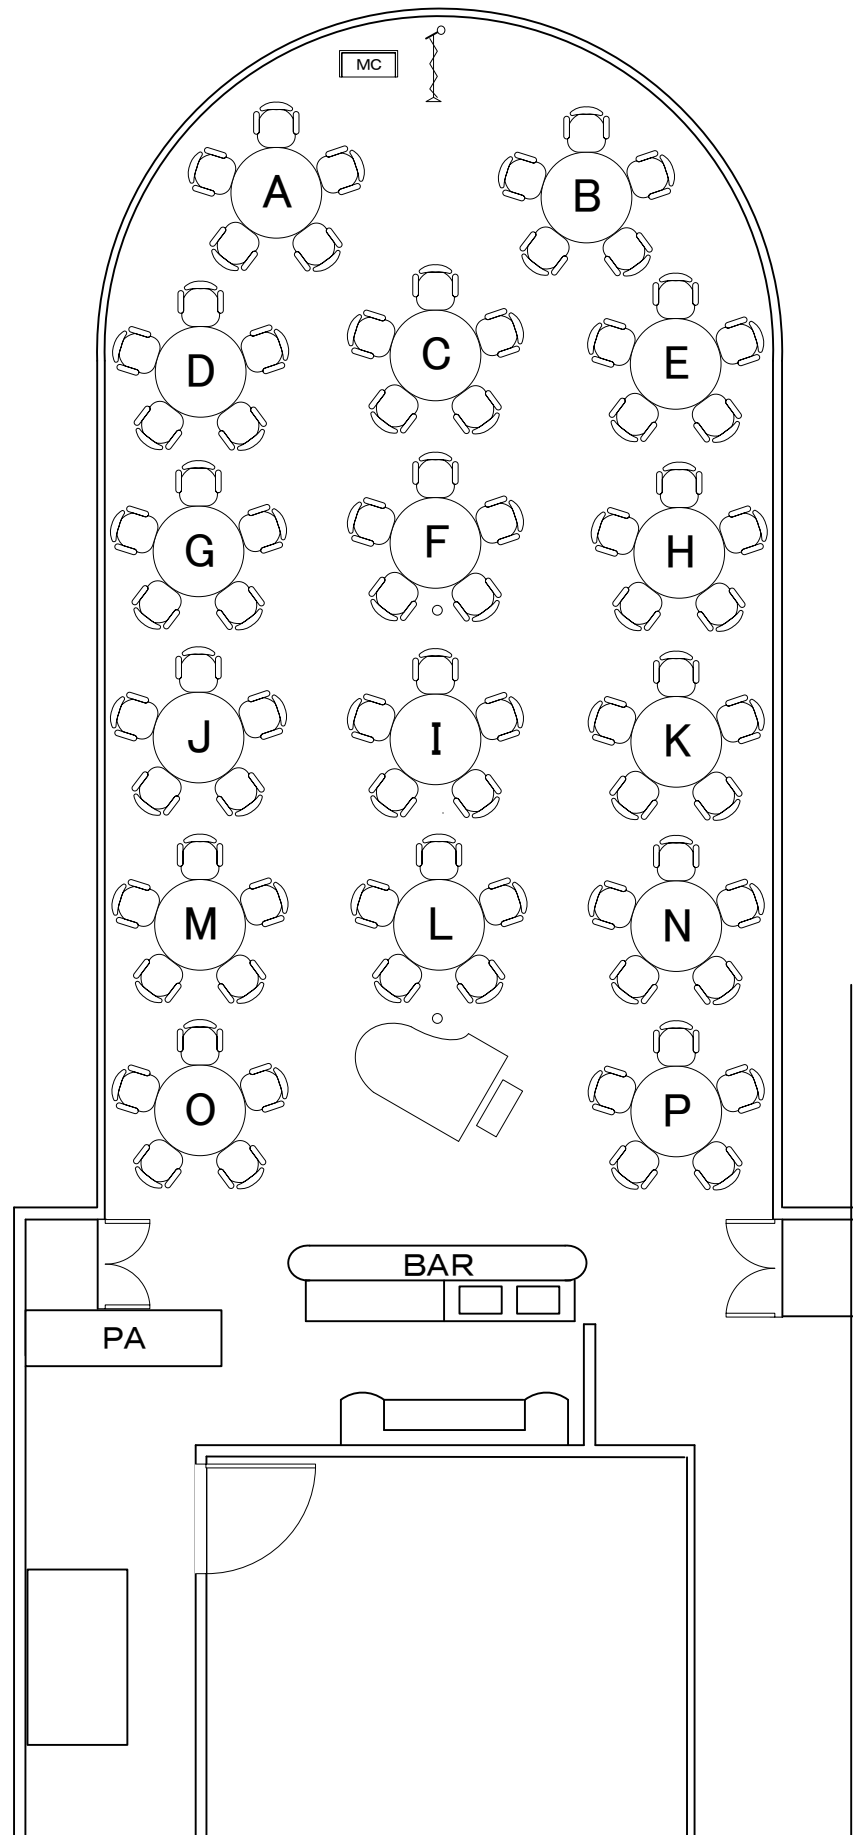

日付

クルーズ

宴席名

形式

正餐形式

人員

最大80名