


<b>2F／コンチェルト</b>
面積／160㎡(48坪)
天井高／2.2m
着席正餐／80名
着席buffet／50名
立食buffet／90名

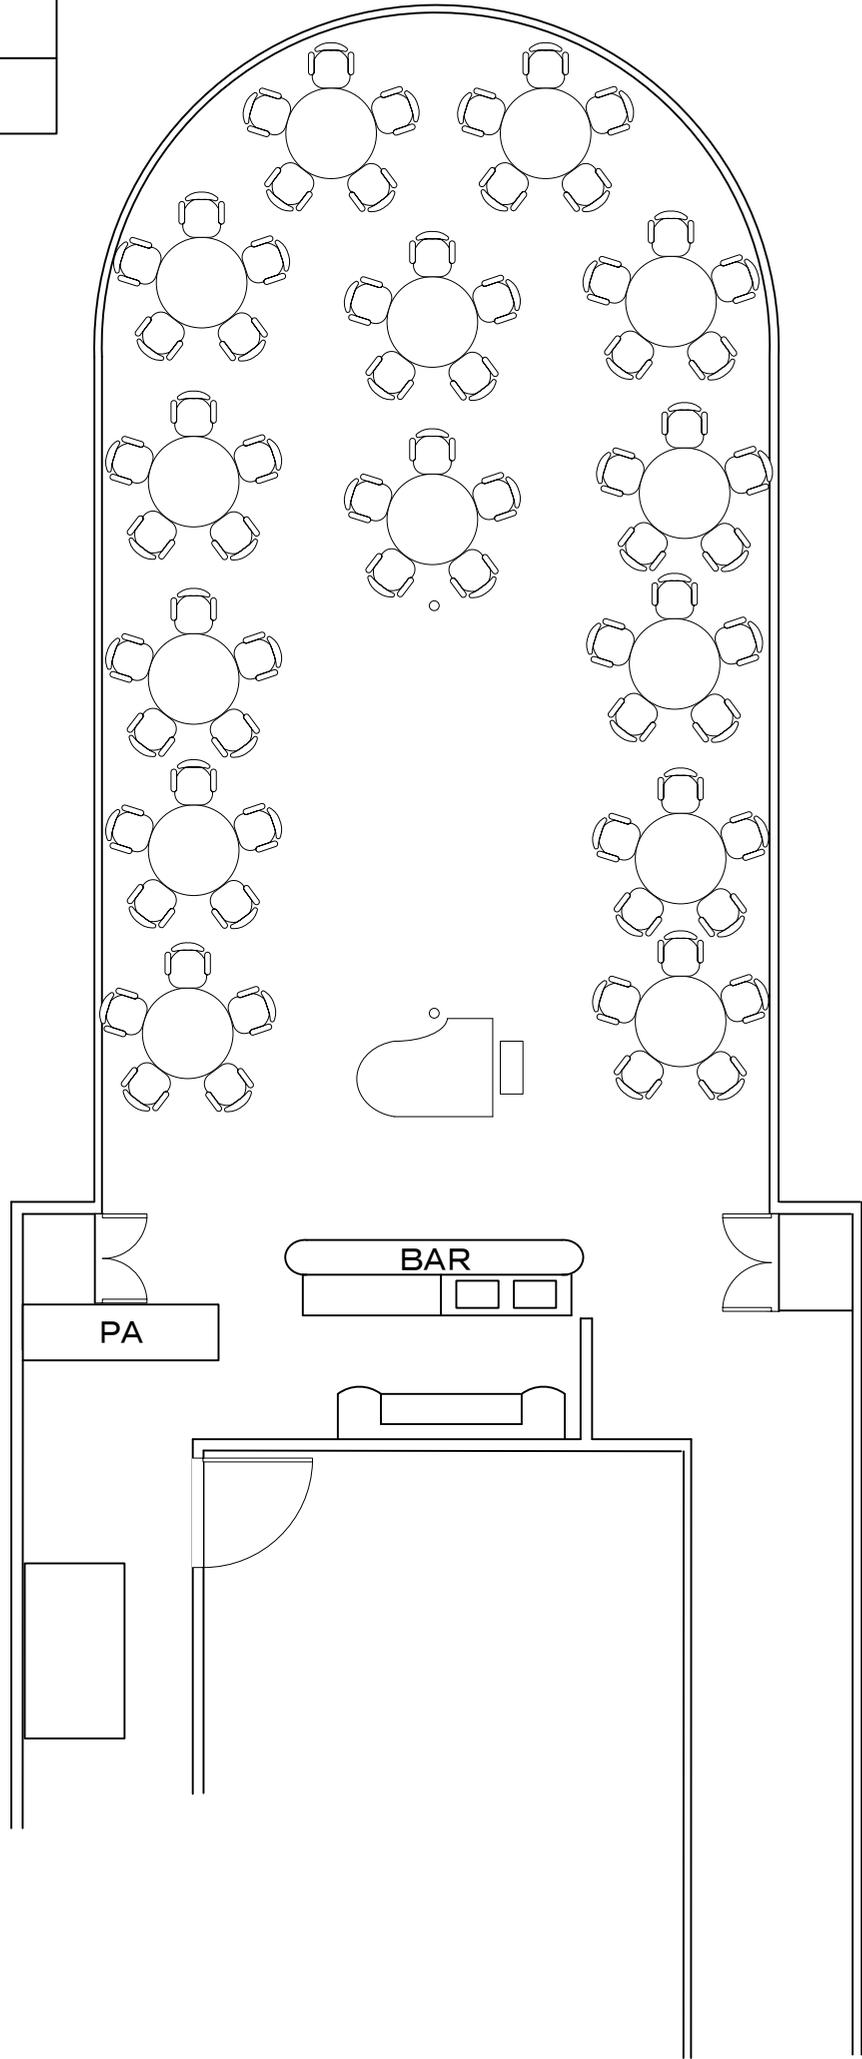

日付	
クルーズ	
宴席名	
形式	
正餐	
人員	
70名	

# 2F／コンチェルト


面積／160㎡(48坪)

天井高／2.2m

着席正餐／90名

着席buffet／50名

立食buffet／100名

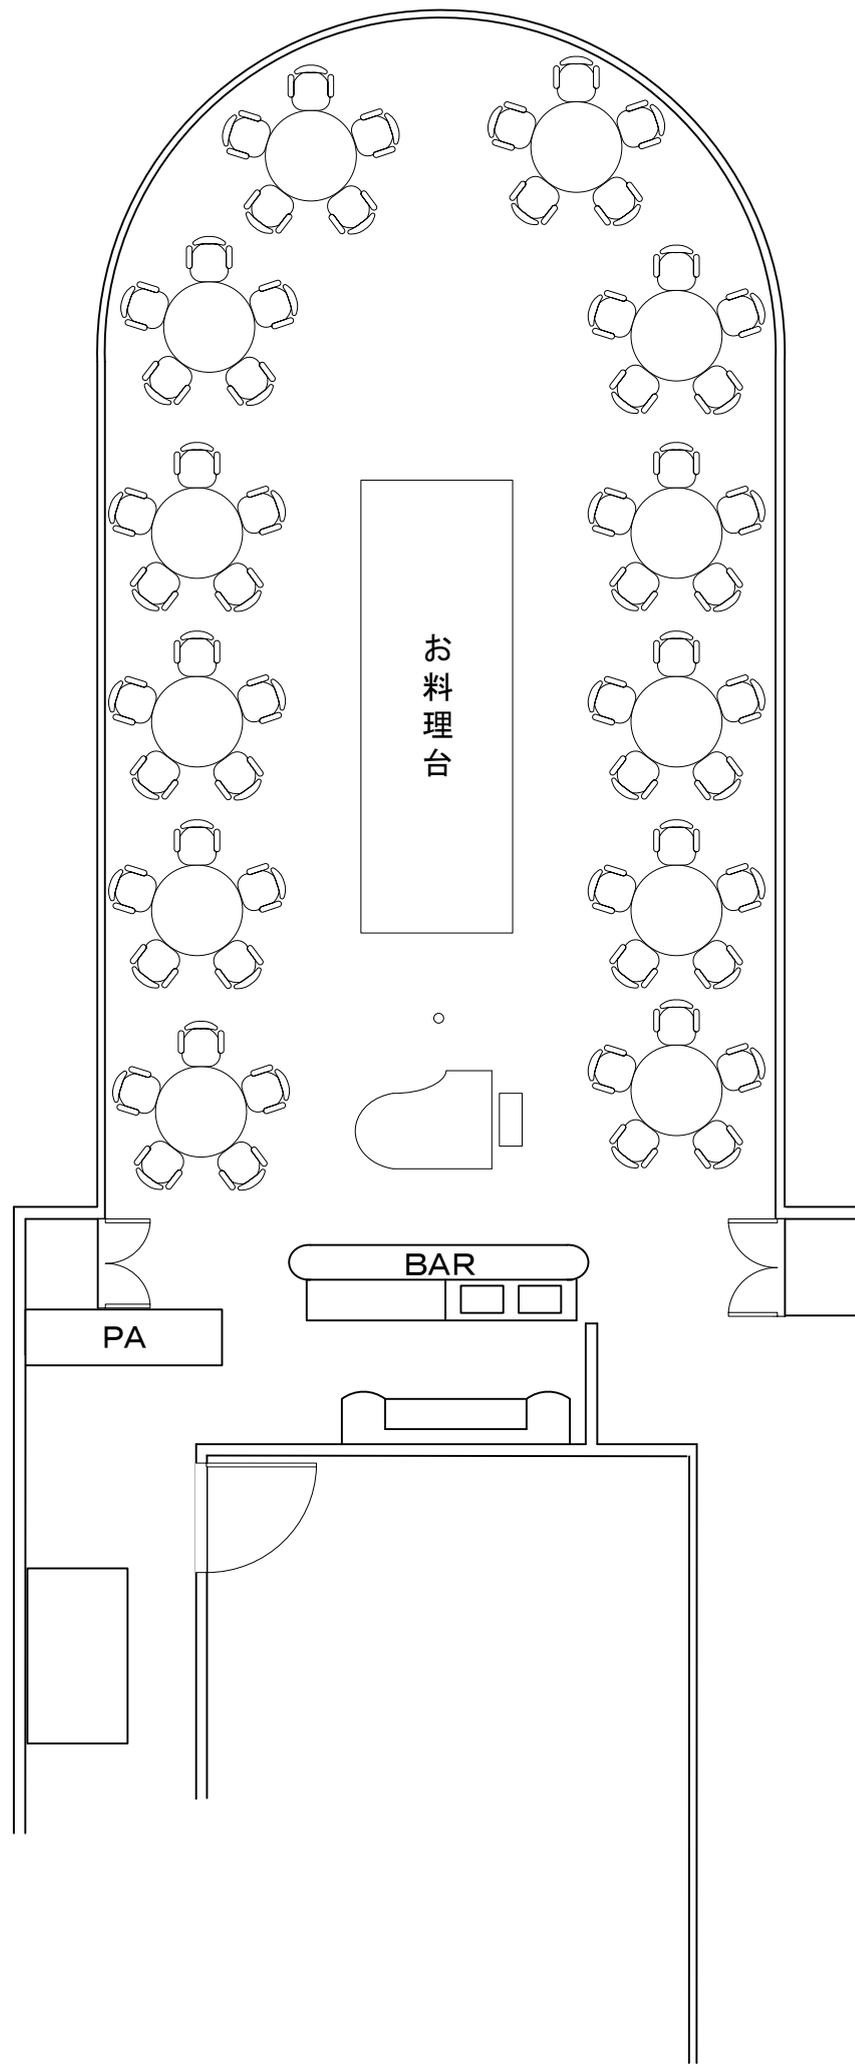

日付

クルーズ

宴席名

形式

着席buffet

人員

60名

# 2F／コンチェルト


面積／160㎡(48坪)

天井高／2.2m

着席正餐／90名

着席buffet／50名

立食buffet／100名

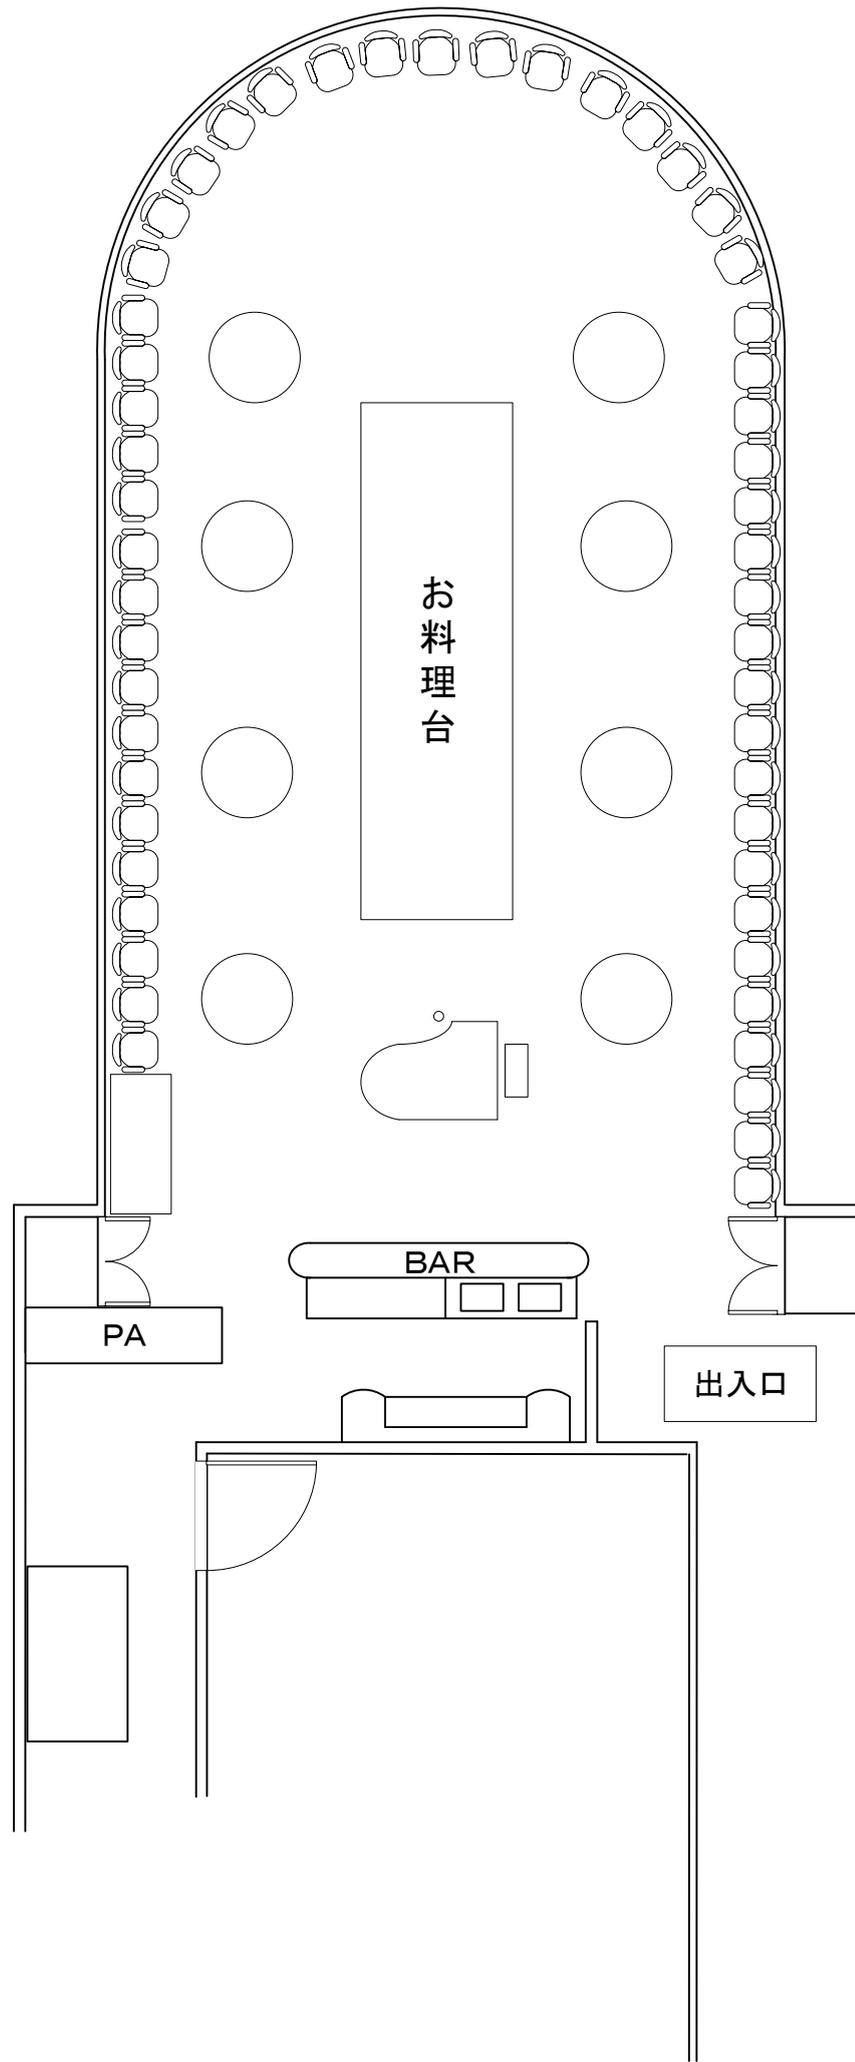

日付

宴会名

クルーズ

形式

立食buffet

人員

最大100名