


1F/エンペラー
面積 355㎡(107坪)
天井高/2.6m
着席正餐/180名
着席buffet/150名
立食buffet/280名

日付	
宴会名	
クルーズ	
形式	
立食形式	
人員	
280名様	

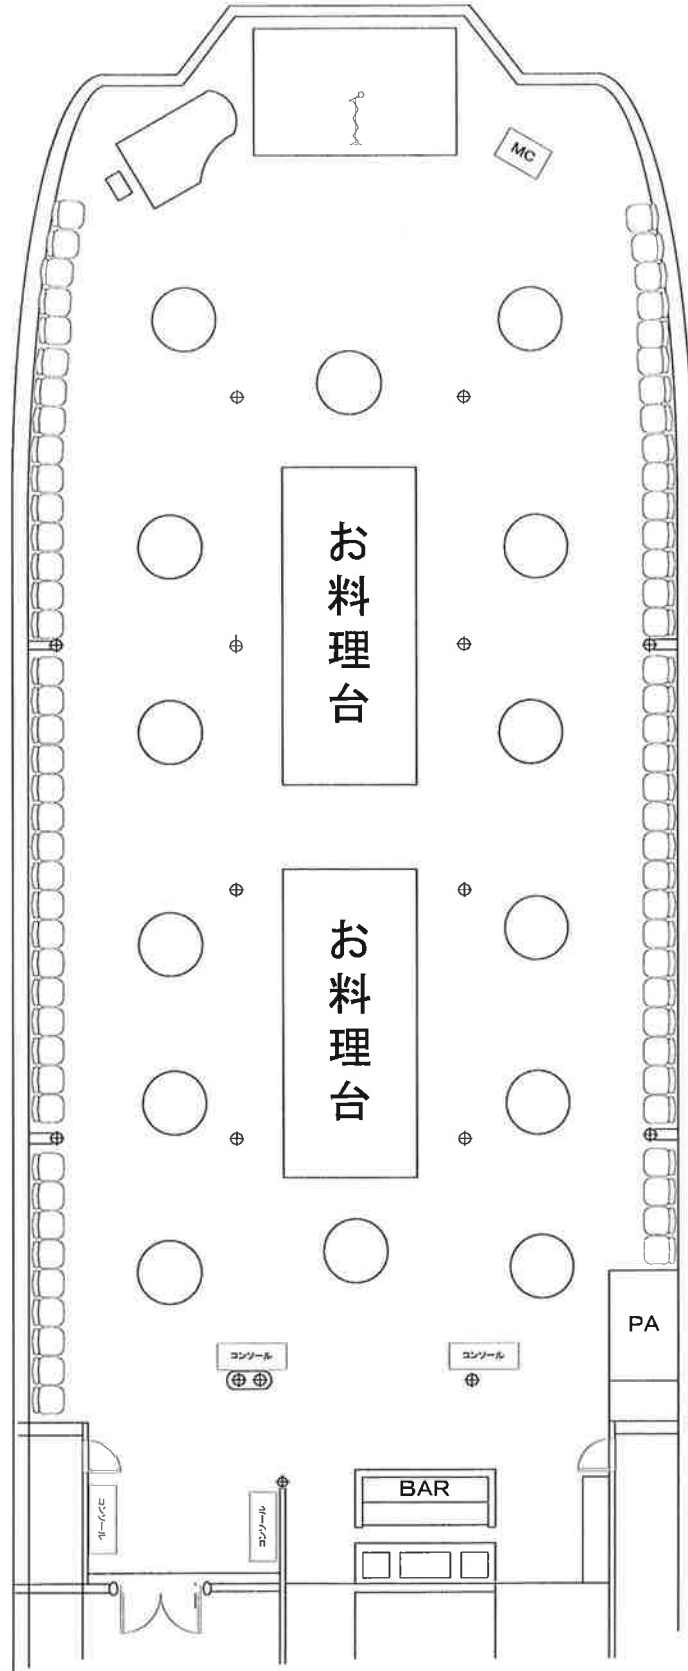

1F/エンペラー
面積 355㎡(107坪)
天井高/2.6m
着席正餐/180名
着席ブッフェ/150名
立食ブッフェ/280名

日付	
宴会名	
クルーズ	
形式	
着席コース	
人員	
180名	

