

1F/エンペラー

面積
355㎡(107坪)

天井高/2.6m

着席正餐/180名

着席buffet/150名

立食buffet/280名

日付

宴会名


クルーズ

形式

正餐

人員

180名

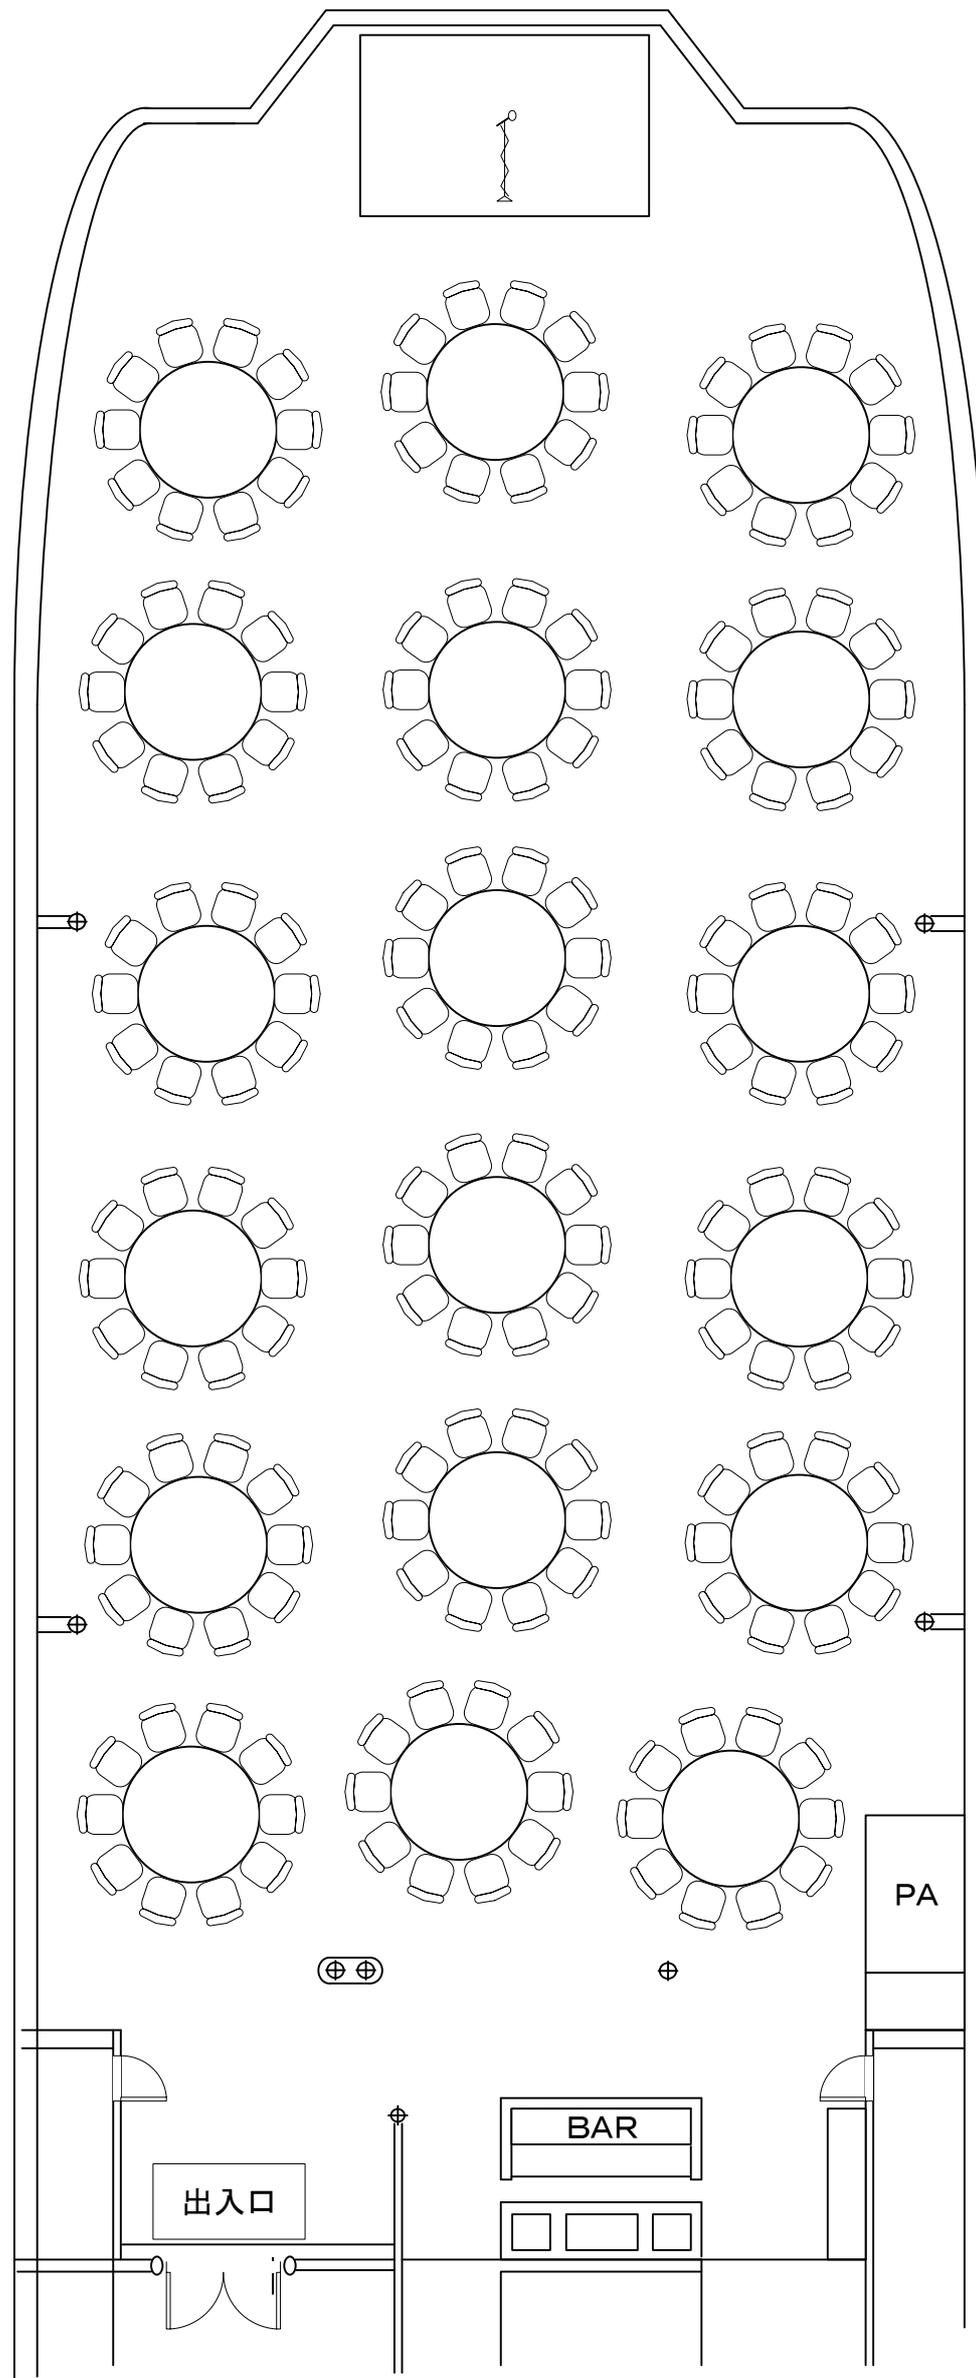

1F/エンペラー


面積
355㎡(107坪)

天井高/2.6m

着席正餐/180名

着席buffet/150名

立食buffet/280名

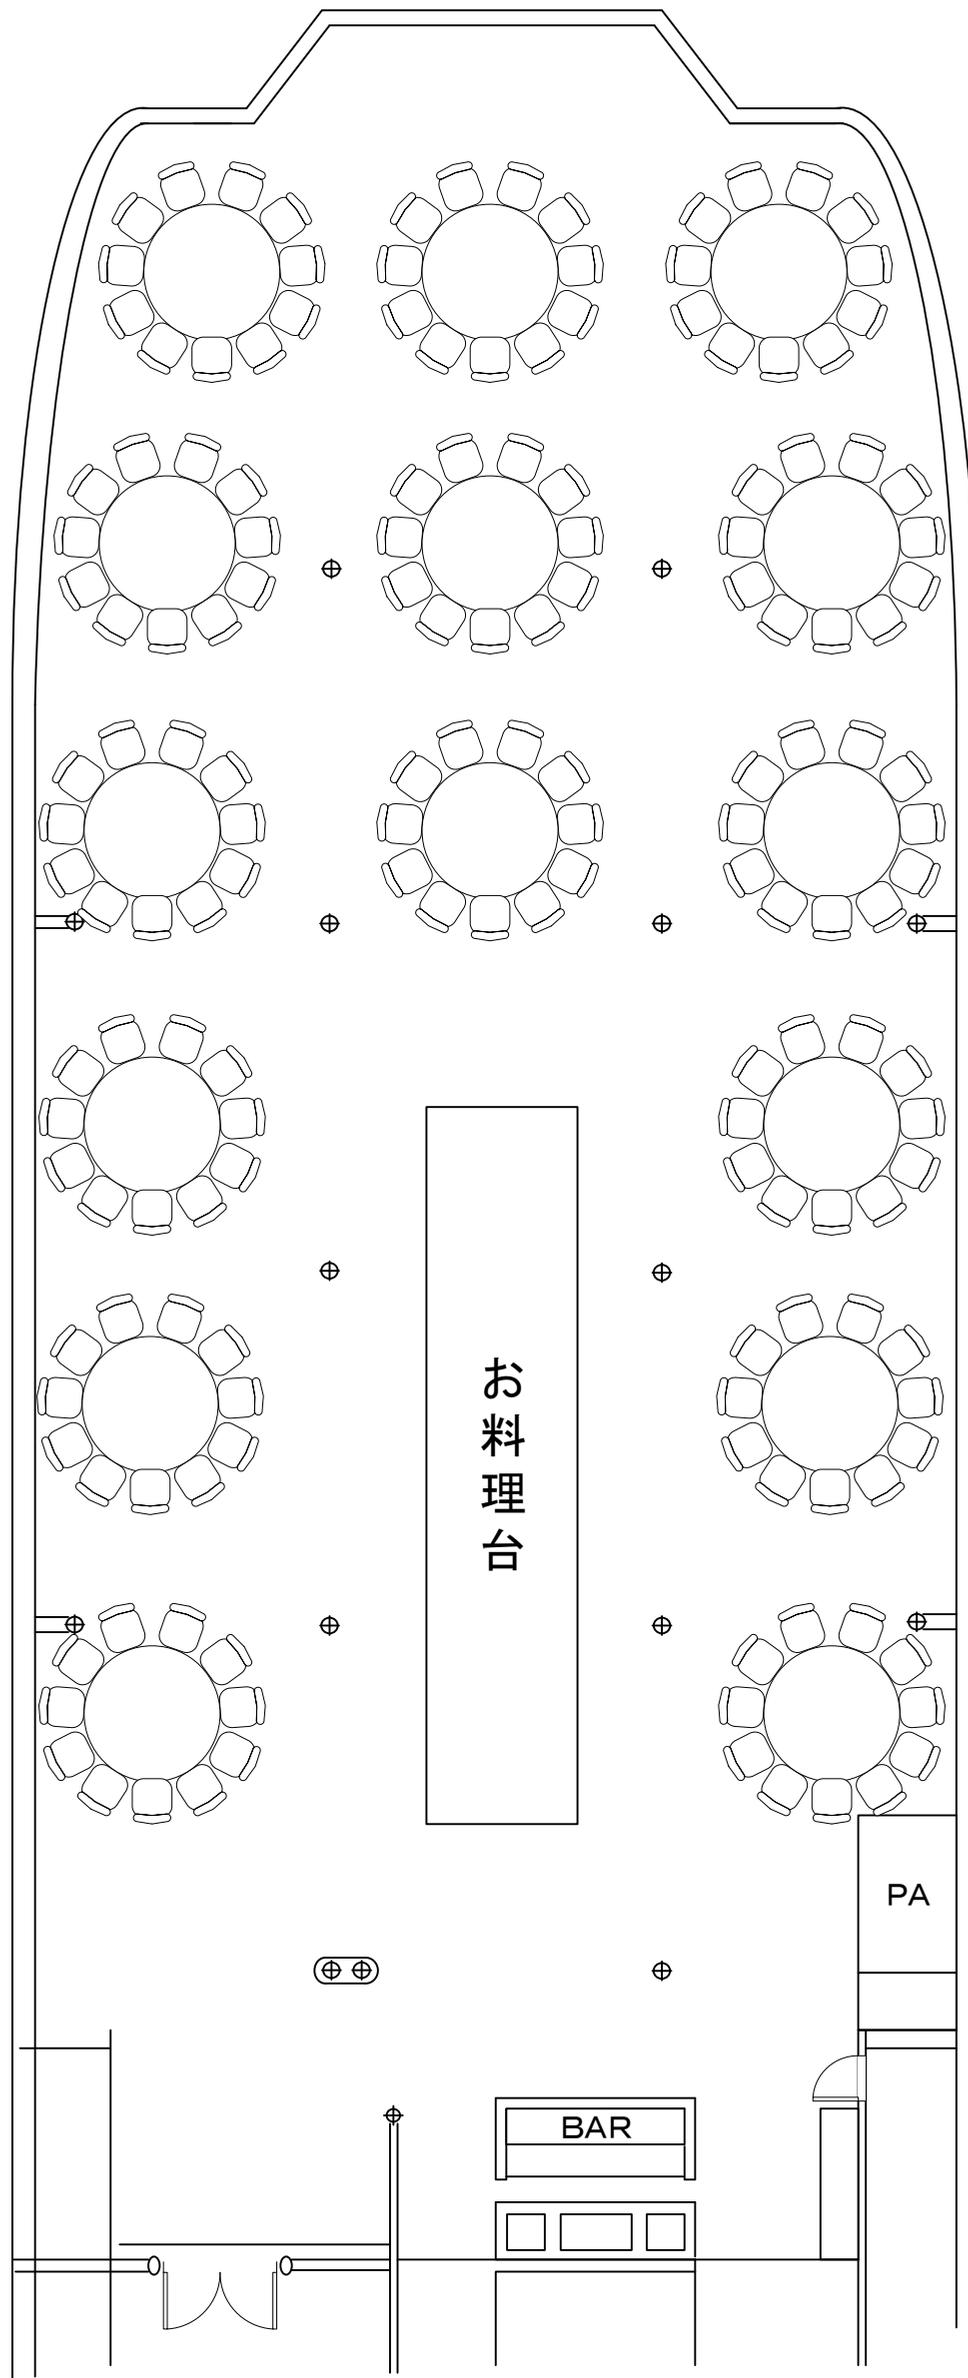

日付

宴会名

クルーズ


形式

着席buffet

人員

150名

1F／エンペラー
面積 355㎡(107坪)
天井高／2.6m
着席正餐／180名
着席buffet／150名
立食buffet／280名

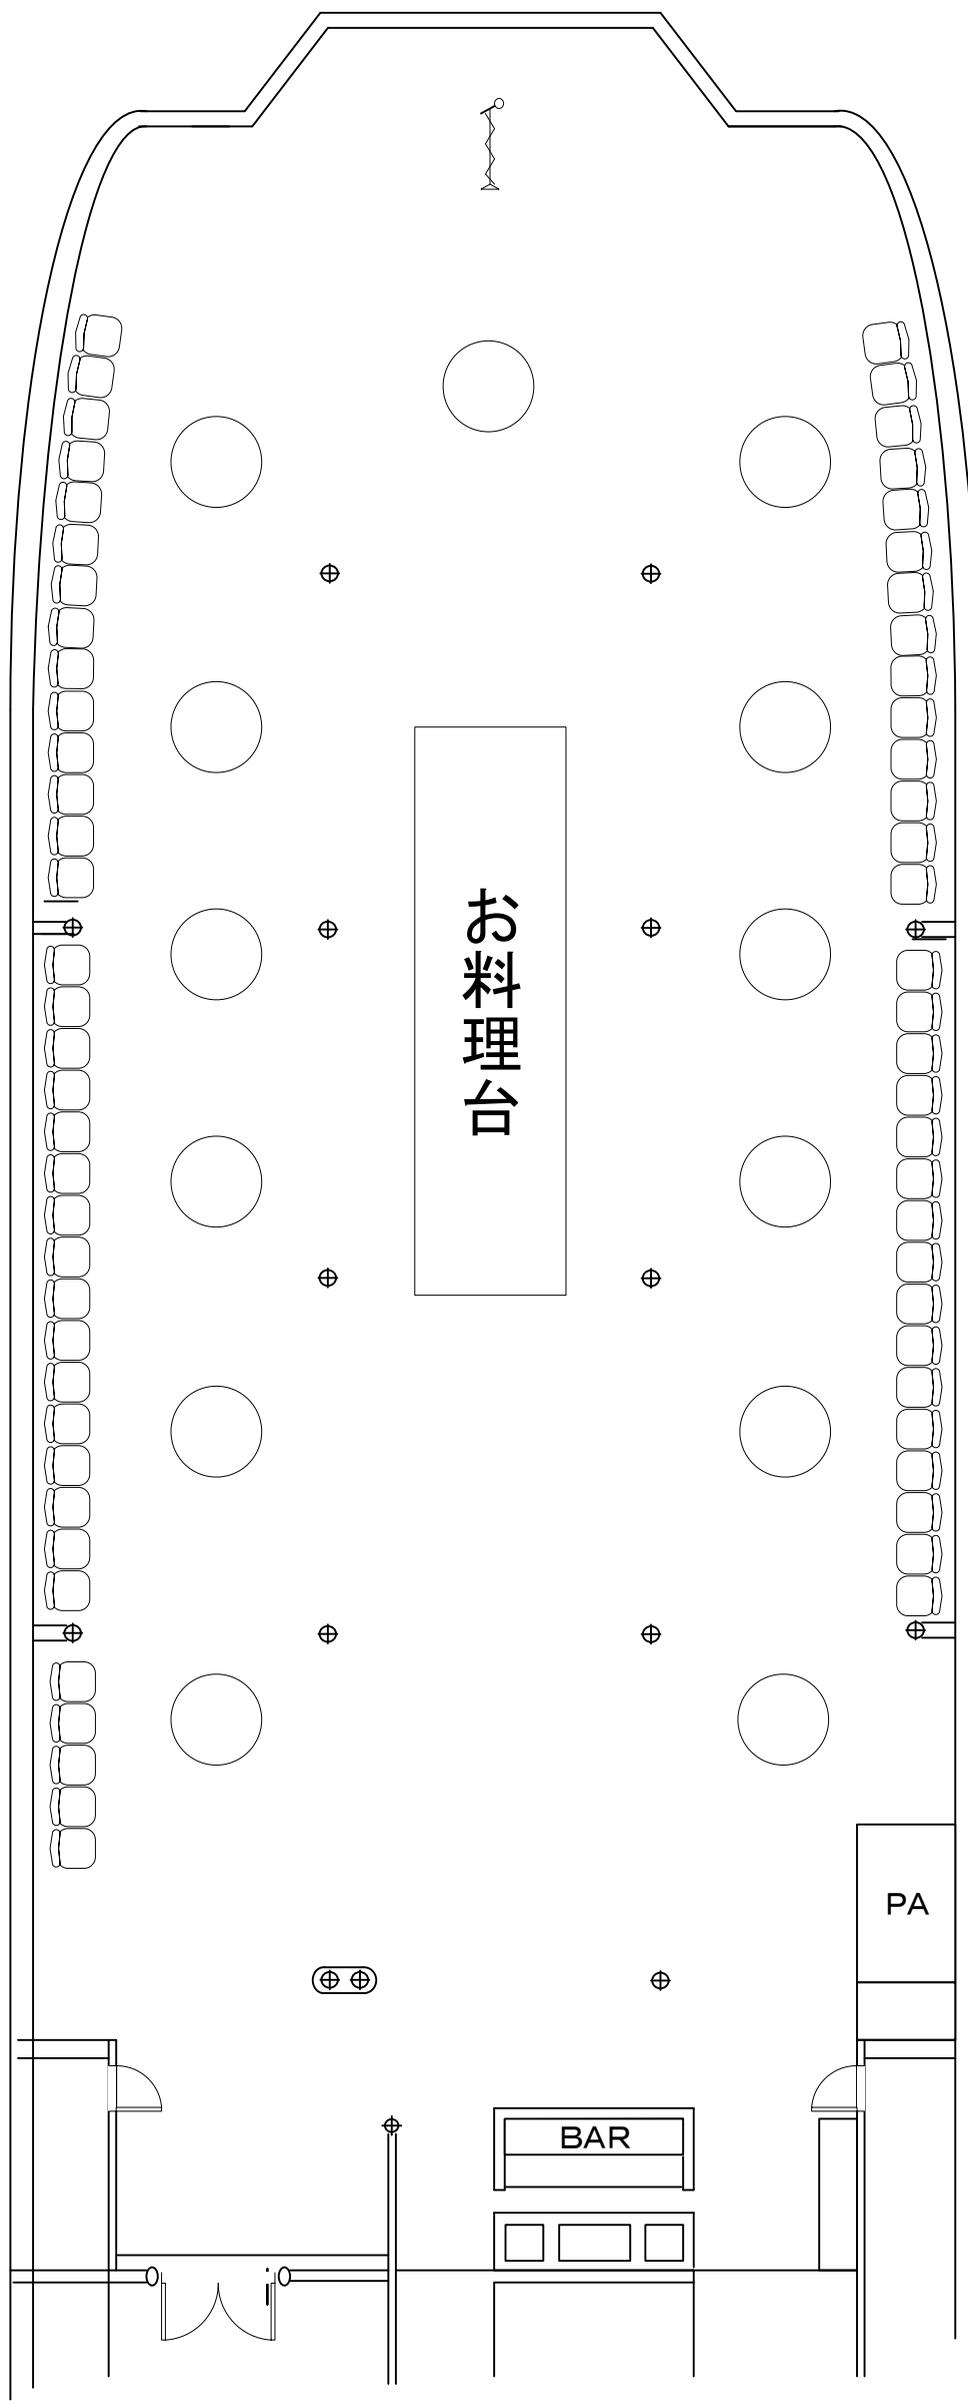

日付	
宴会名	
クルーズ	
形式	
立食buffet	
人員	
最大280名	