



3F/ファンタジー
面積 104㎡(31坪)
天井高/2.2m
着席正餐/50名
着席buffet/36名
立食buffet/70名

日付
宴席名
クルーズ
形式
立食
人員
60名

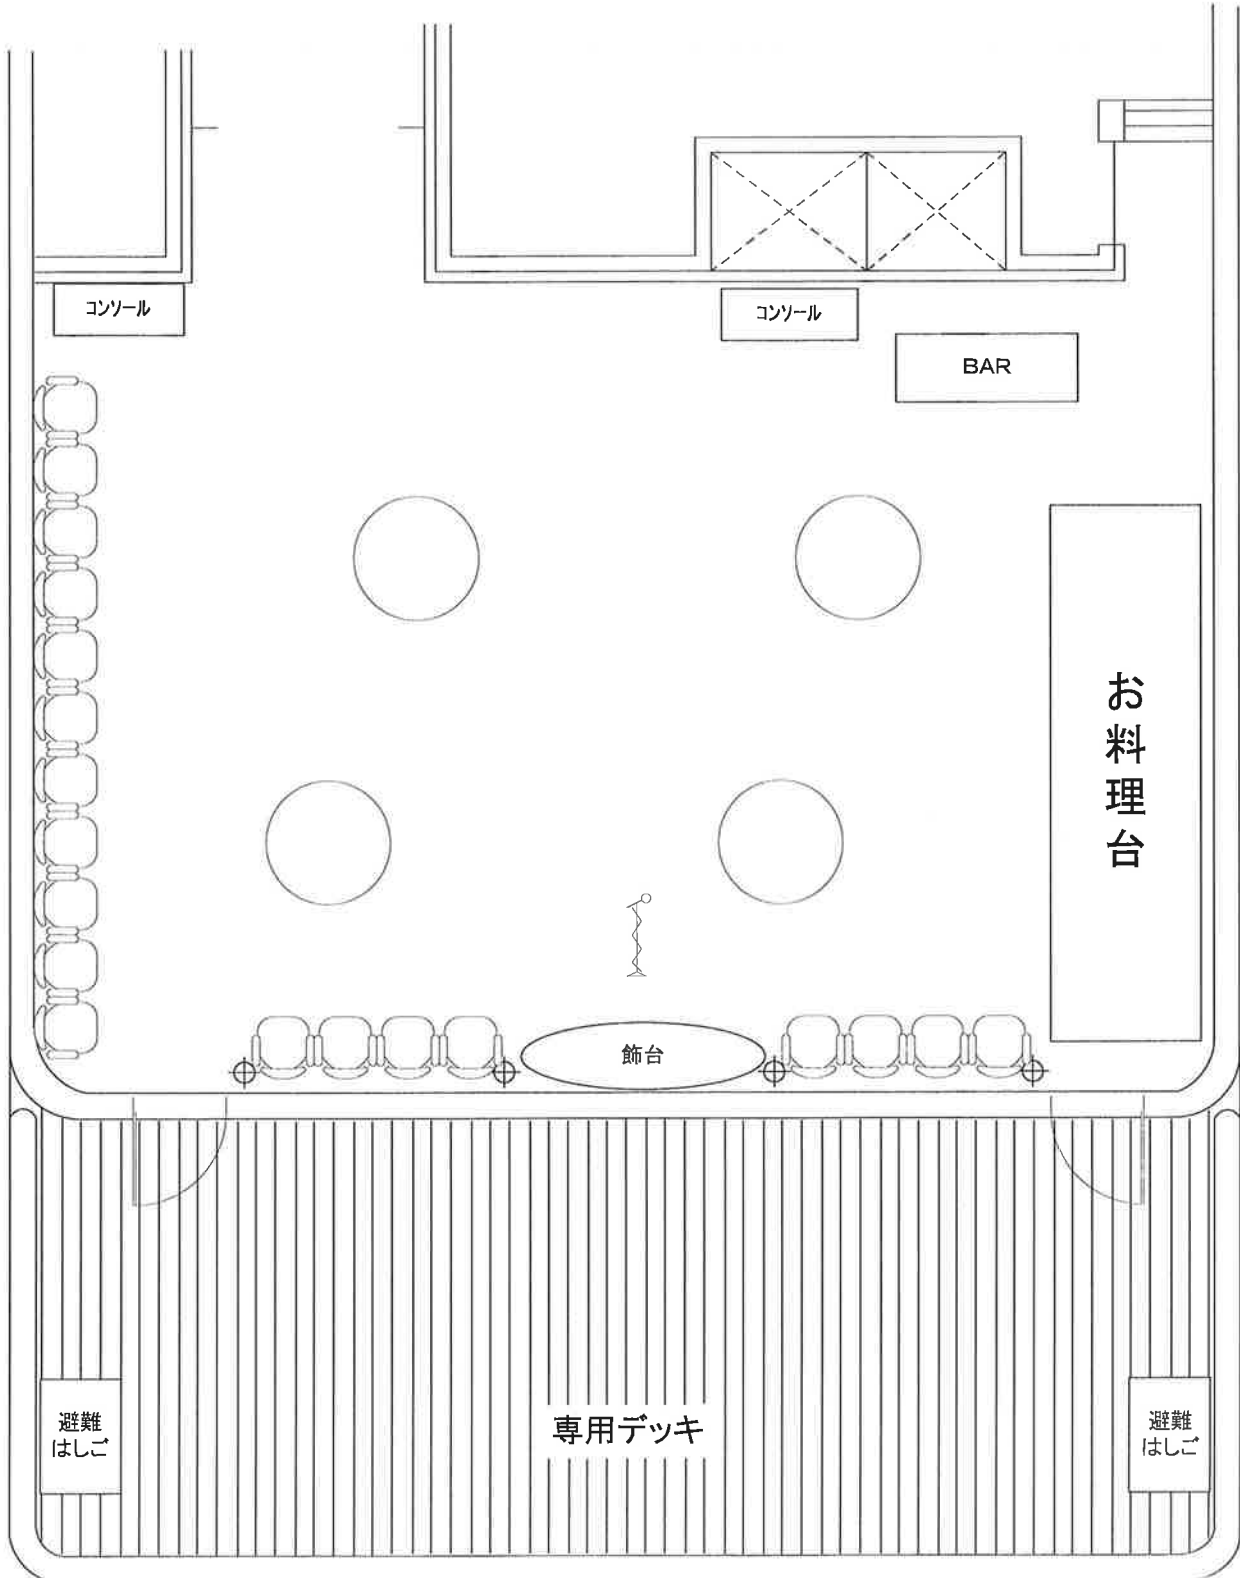

3F/ファンタジー
面積 104㎡(31坪)
天井高/2.2m
着席正餐/50名
着席buffet/36名
立食buffet/70名

日付
平成 年 月 日( )
宴席名
様
クルーズ
クルーズ
形式
着席コース
人員
50名

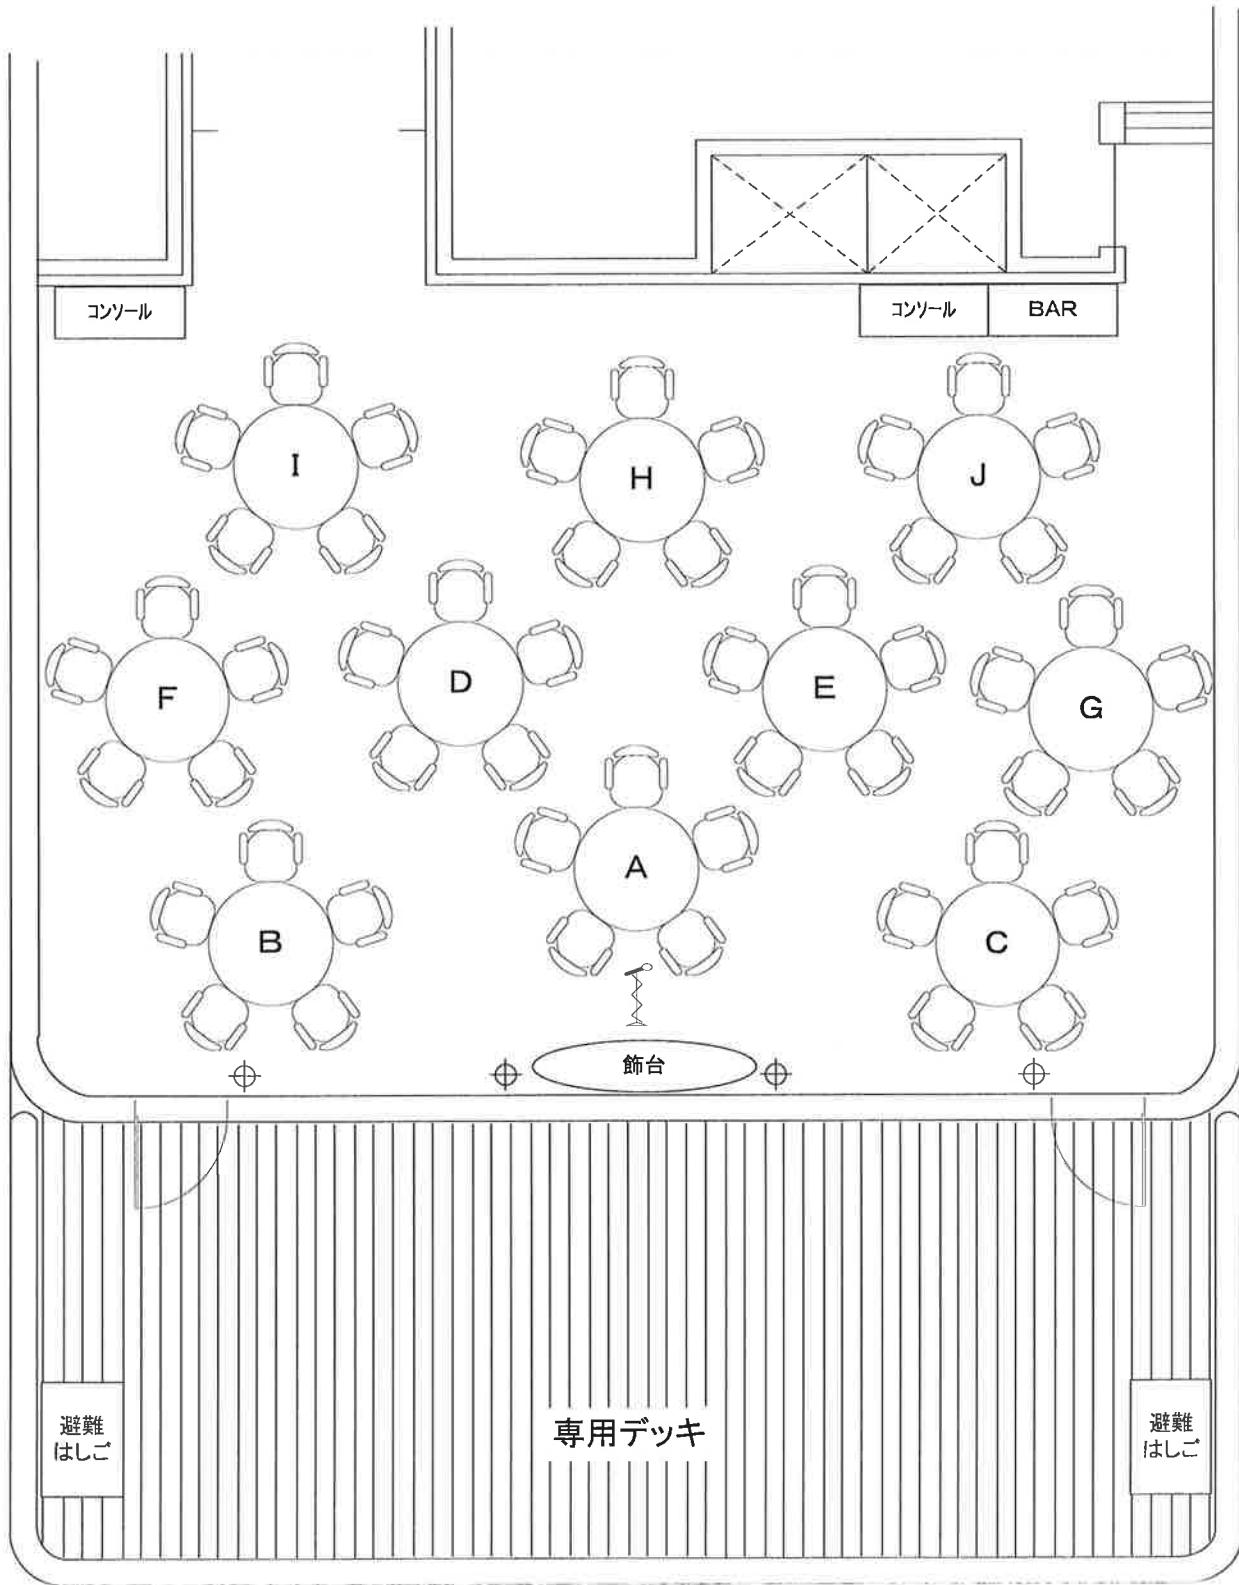

3F / ファンタジー
面積 104㎡ (31坪)
天井高 / 2.2m
着席正餐 / 50名
着席buffet / 36名
立食buffet / 70名

日付
宴席名
クルーズ
形式
着席コース
人員
50名

