


1F / パストラル

面積 / 195㎡ (59坪)

着席正餐 / 90名

着席buffet / 70名

立食buffet / 130名

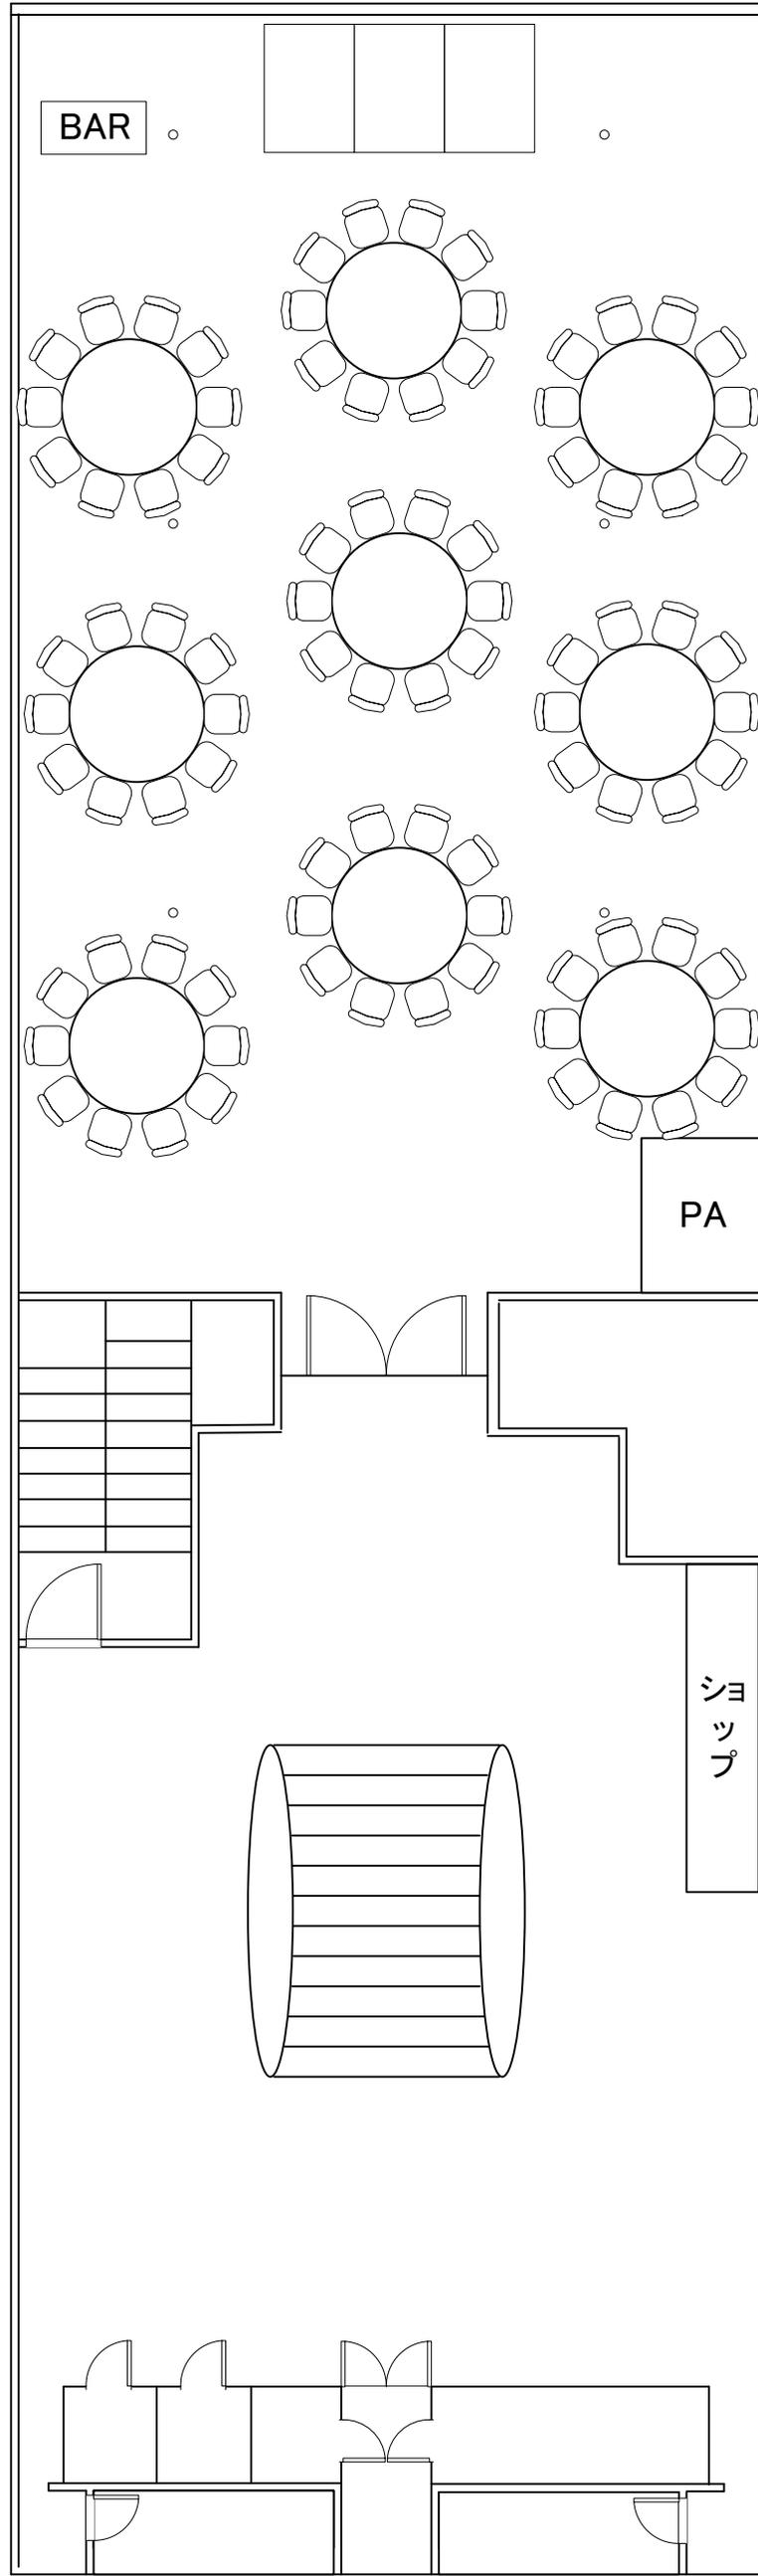

日付

クルーズ

宴席名

形式

正餐

人員

90名


1F / パストラル

面積 / 195㎡ (59坪)

着席正餐 / 90名

着席buffet / 70名

立食buffet / 130名

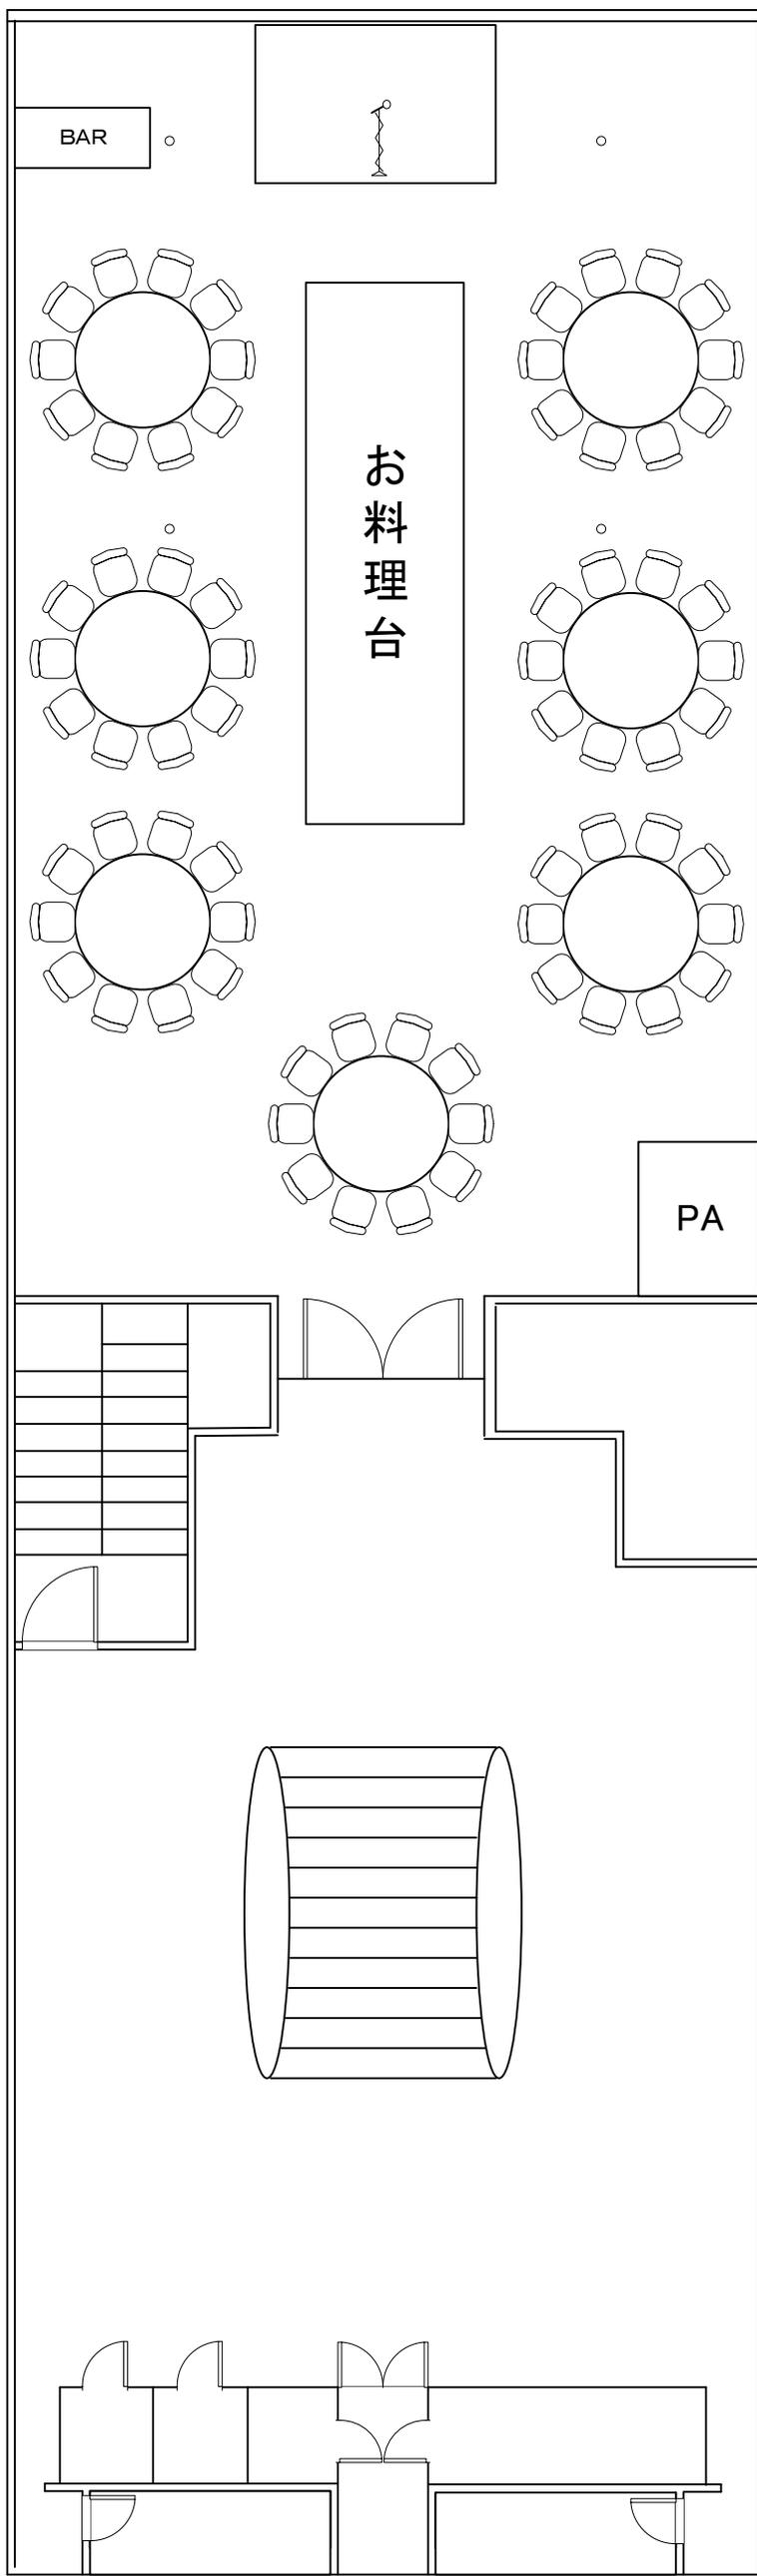

日付

クルーズ

宴席名

形式

着席buffet

人員

70名


1F / パストラル

面積 / 195㎡ (59坪)

着席正餐 / 90名

着席buffet / 70名

立食buffet / 130名

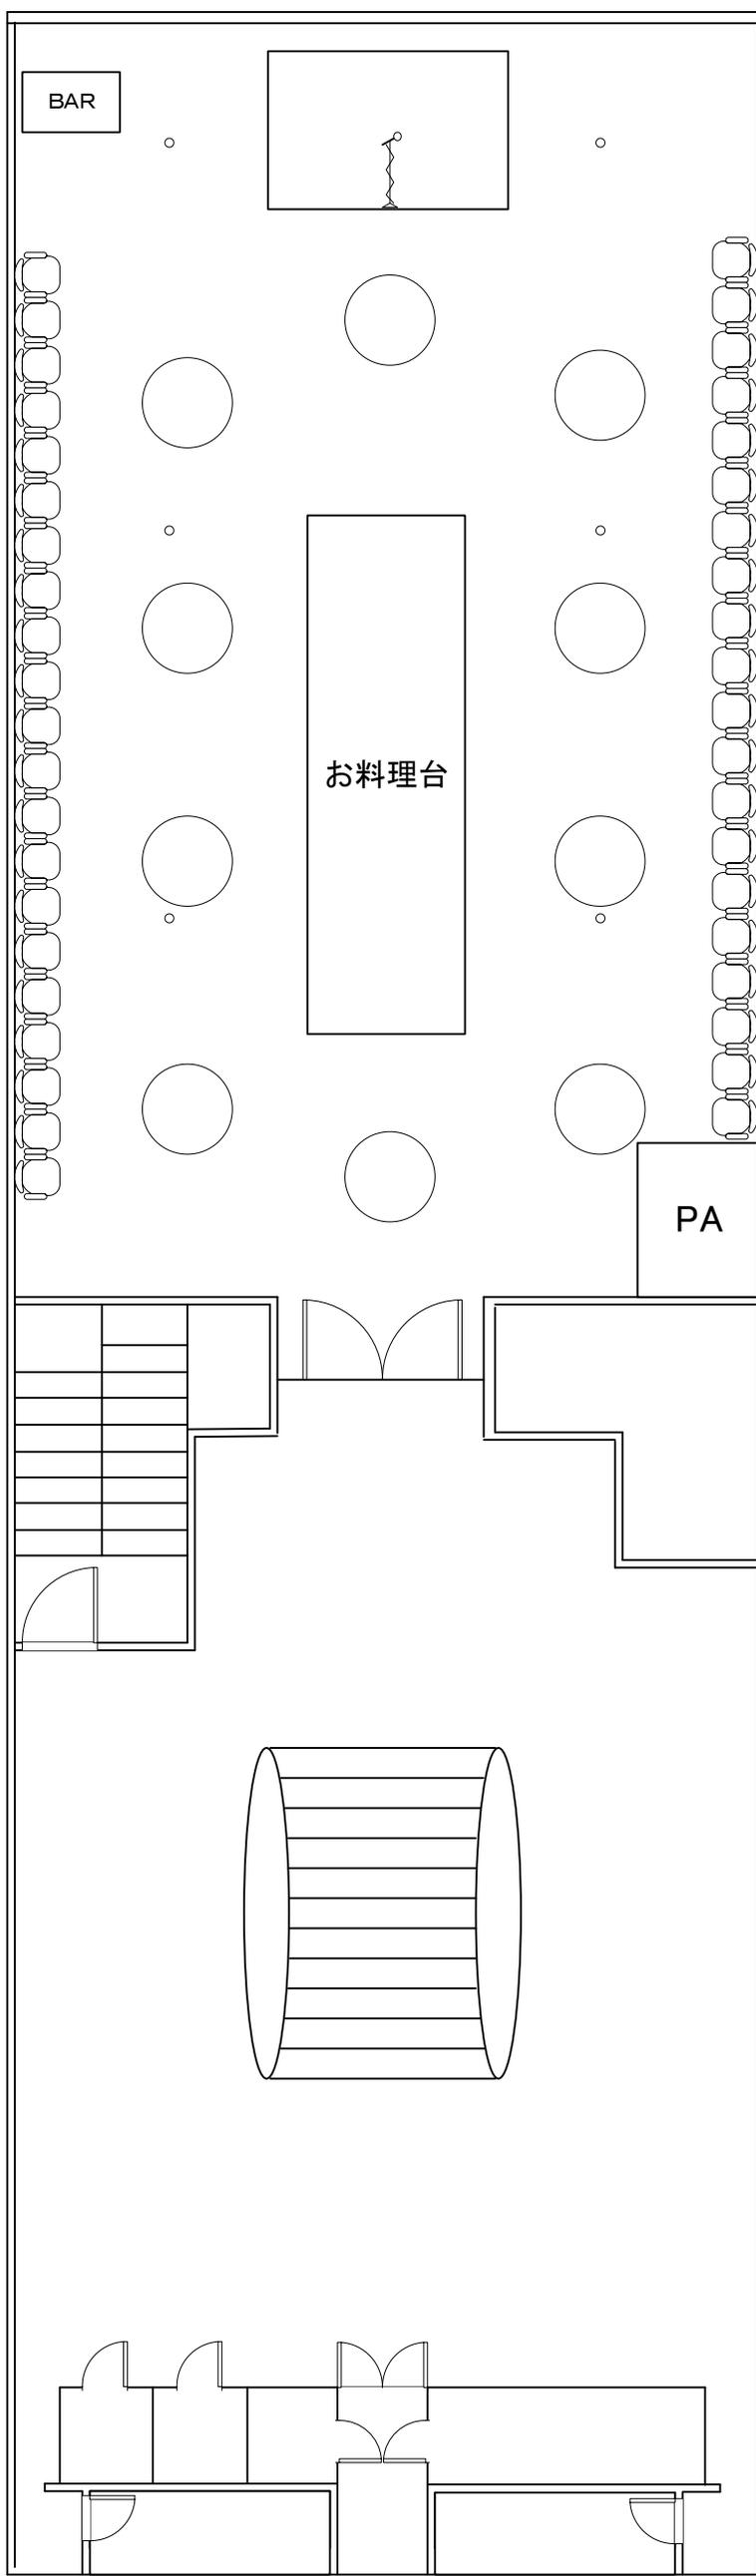

日付

クルーズ

宴席名

形式

立食buffet

人員

最大130名