


3F／ポロネーズ
面積 256㎡(78坪)
天井高／2.2m
着席正餐／80名
着席buffet／70名
立食buffet／100名

日付	
宴席名	
クルーズ	
形式	
着席コース	
人員	
80名	

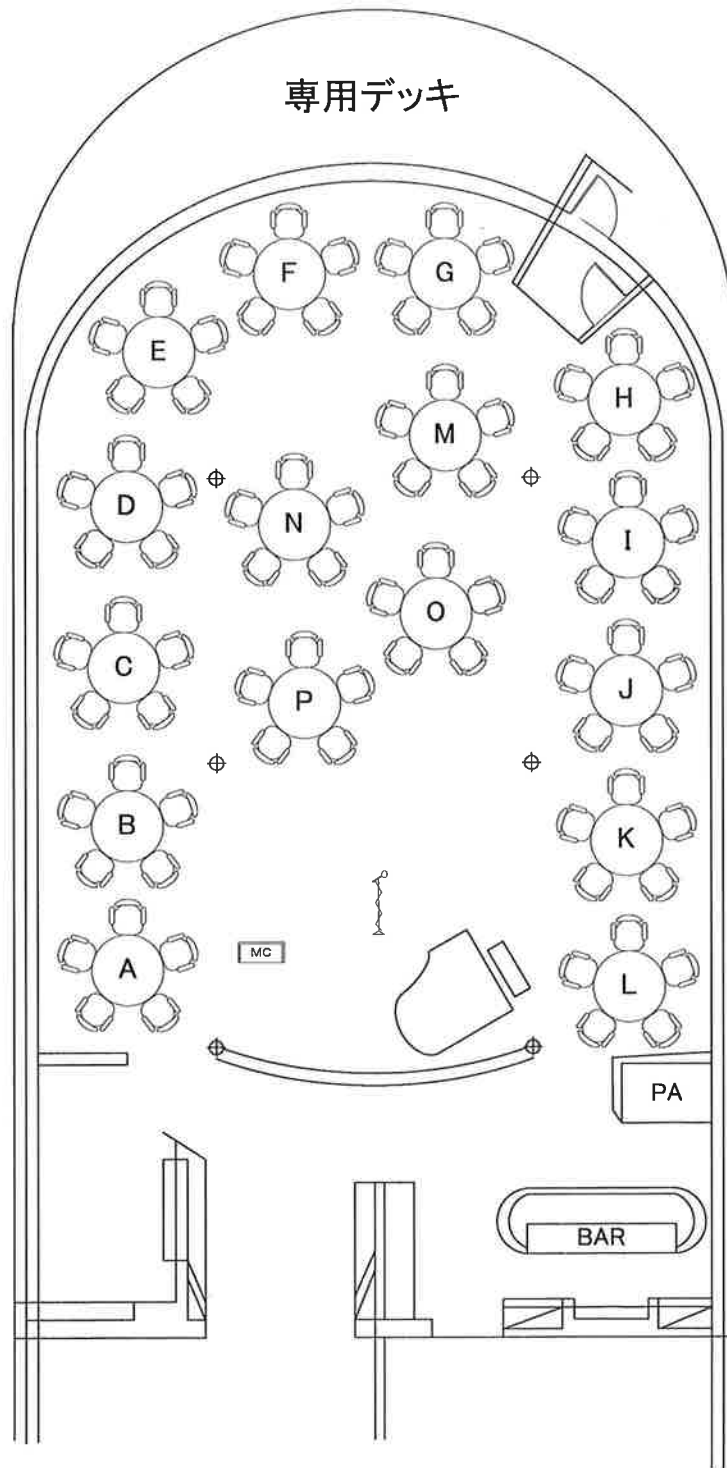

3F / ポロネーズ
面積 256㎡ (78坪)
天井高 / 2.2m
着席正餐 / 80名
着席buffet / 70名
立食buffet / 100名

