

2F／プレリユード

面積
94㎡(28坪)

天井高／2.2m

着席正餐／50名

着席buffet／36名

立食buffet／70名

日付

クルーズ


宴席名

形式

正餐

人員

40名

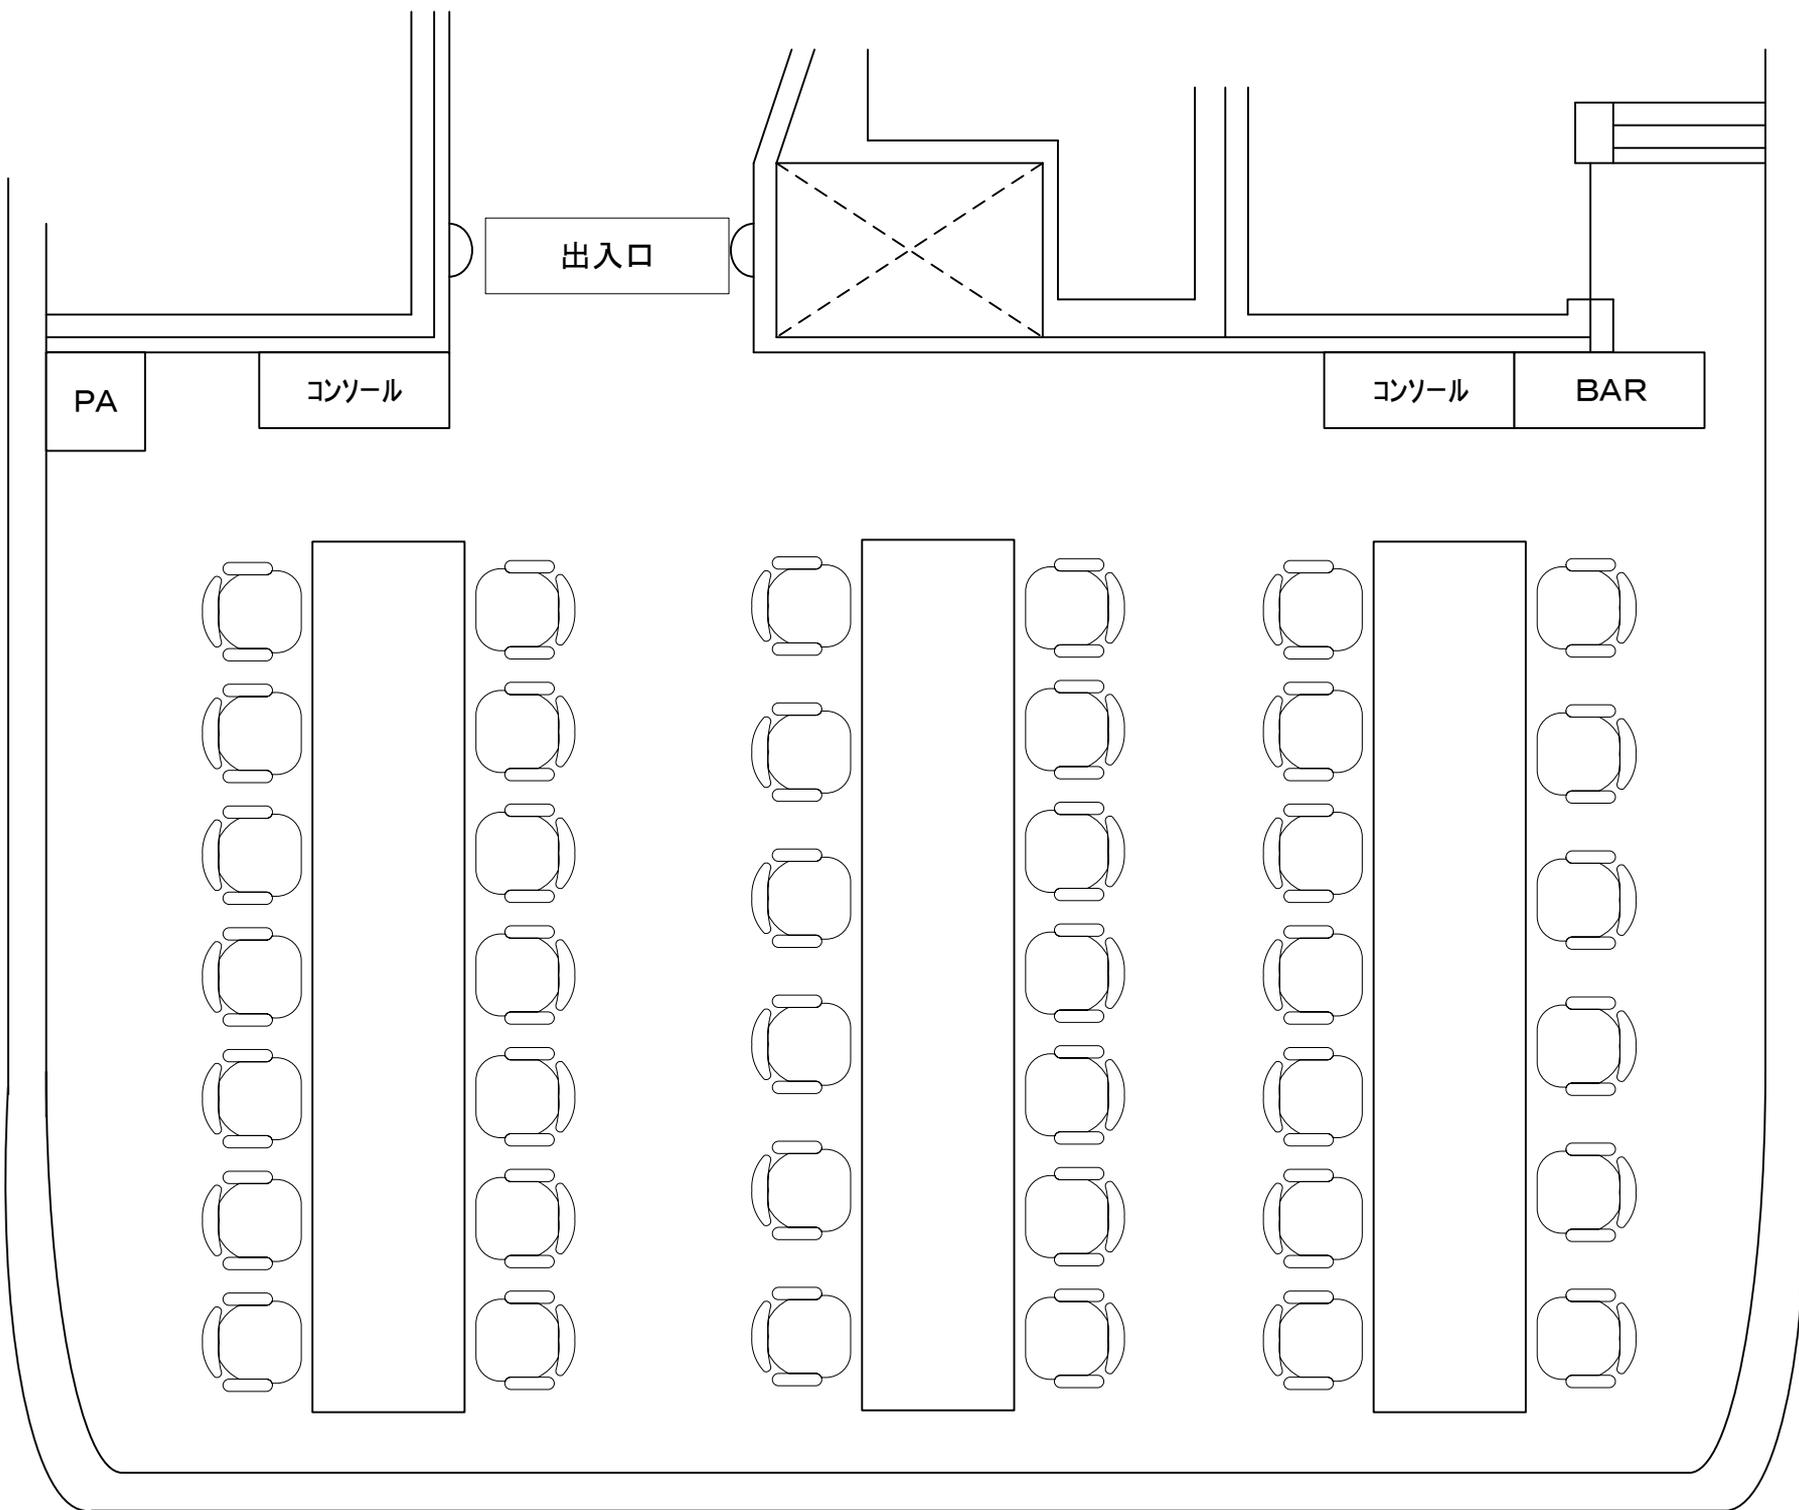

2F／プレリユード

面積
94㎡(28坪)

天井高／2.2m

着席正餐／50名

着席buffet／36名

立食buffet／70名

日付

宴席名


クルーズ

形式

着席buffet

人員

32名様

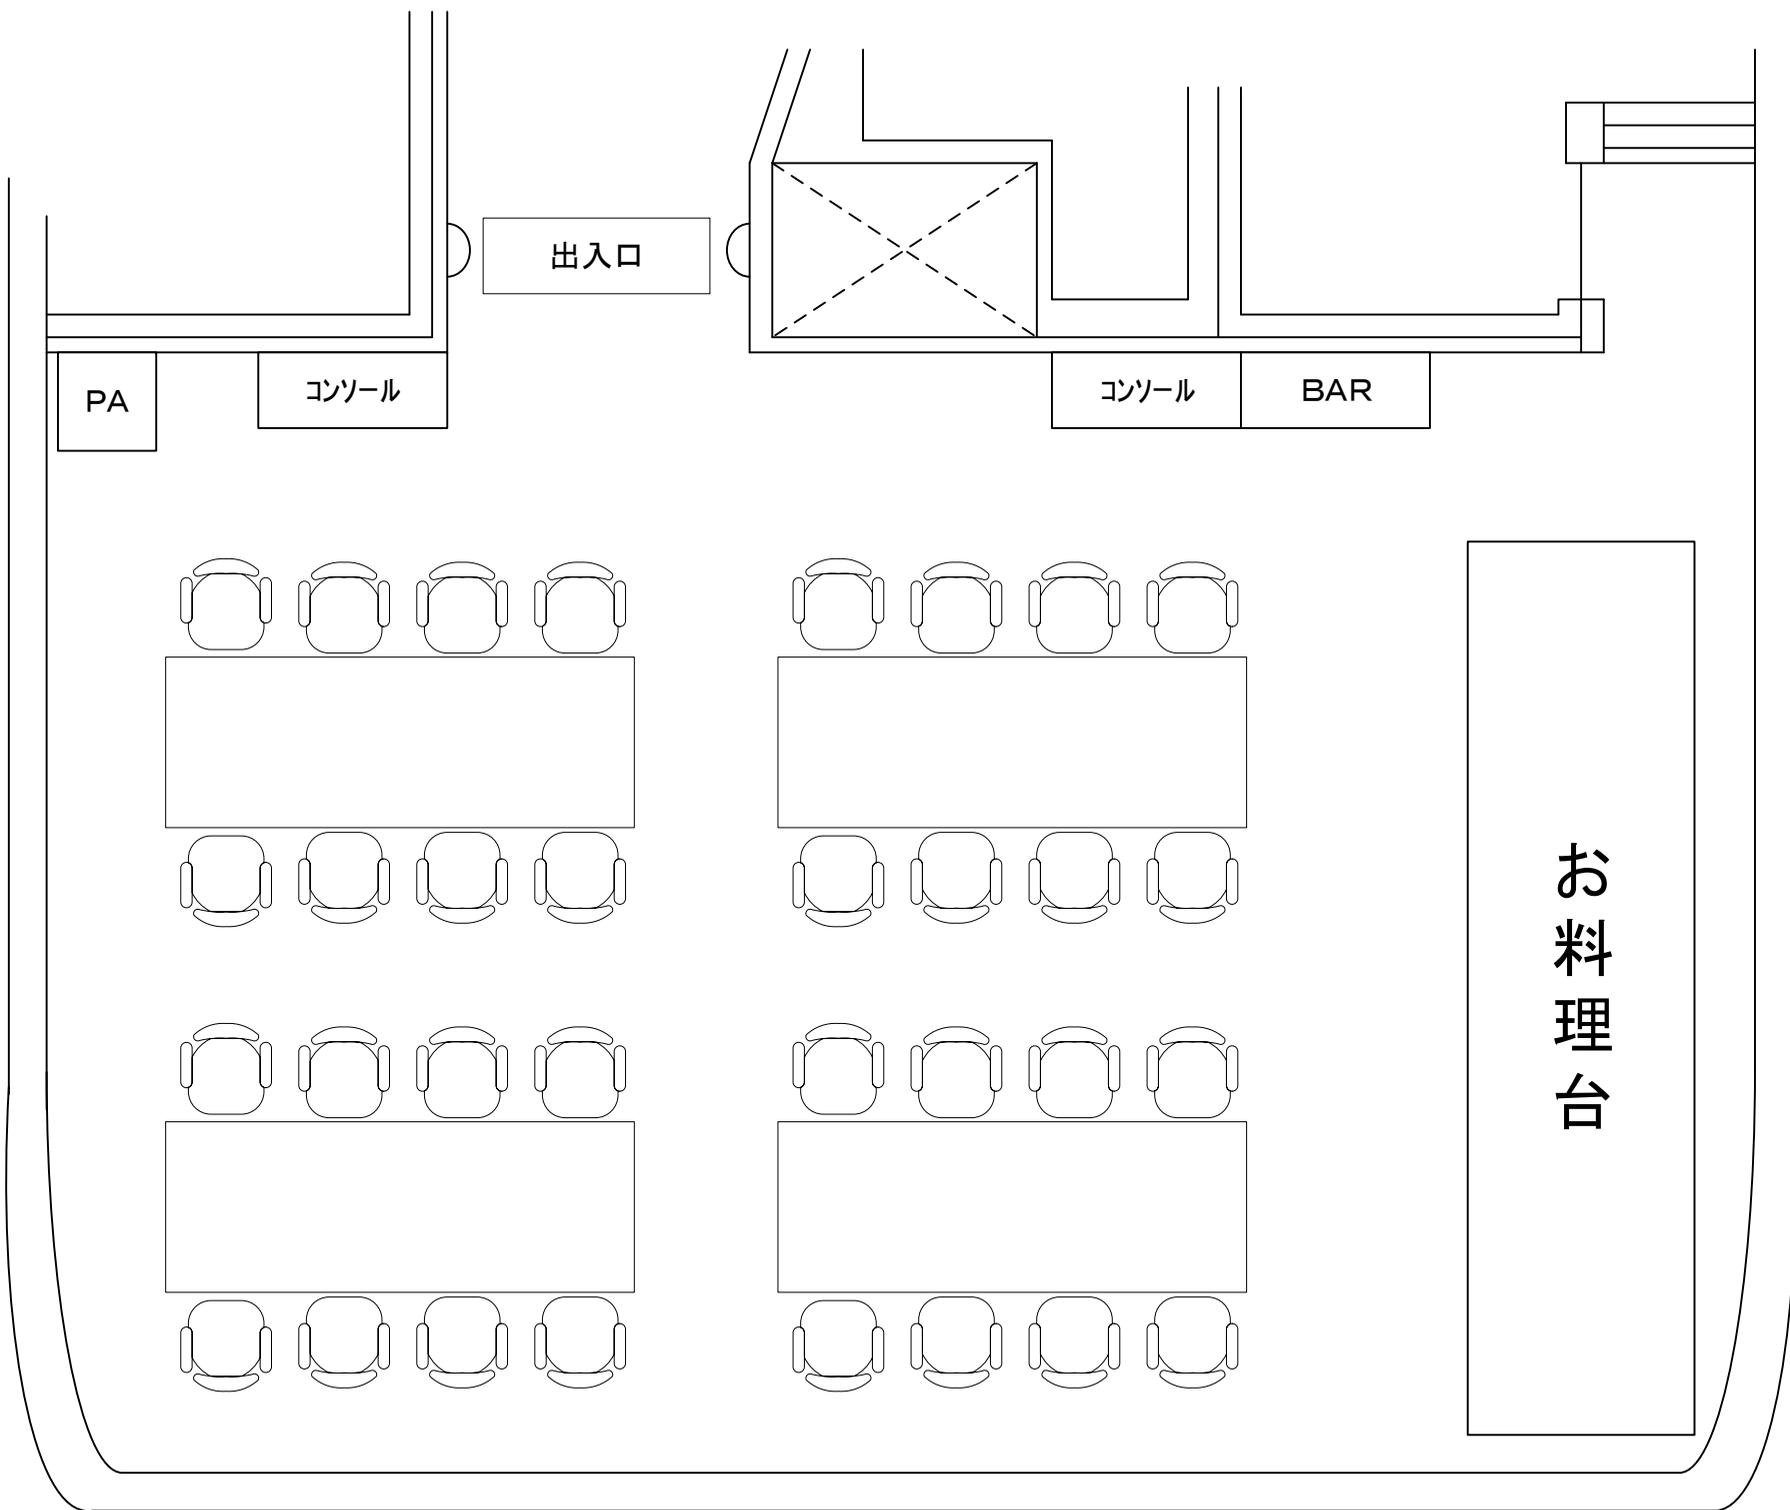

2F／プレリユード

面積
94㎡(28坪)

天井高／2.2m

着席正餐／50名

着席buffet／36名

立食buffet／70名

日付

宴席名

クルーズ

形式

立食buffet

人員

最大70名

