

2F/プレリユード

面積
94㎡(28坪)

天井高/2.2m

日付

宴席名


クルーズ

形式

正餐


人員

50名

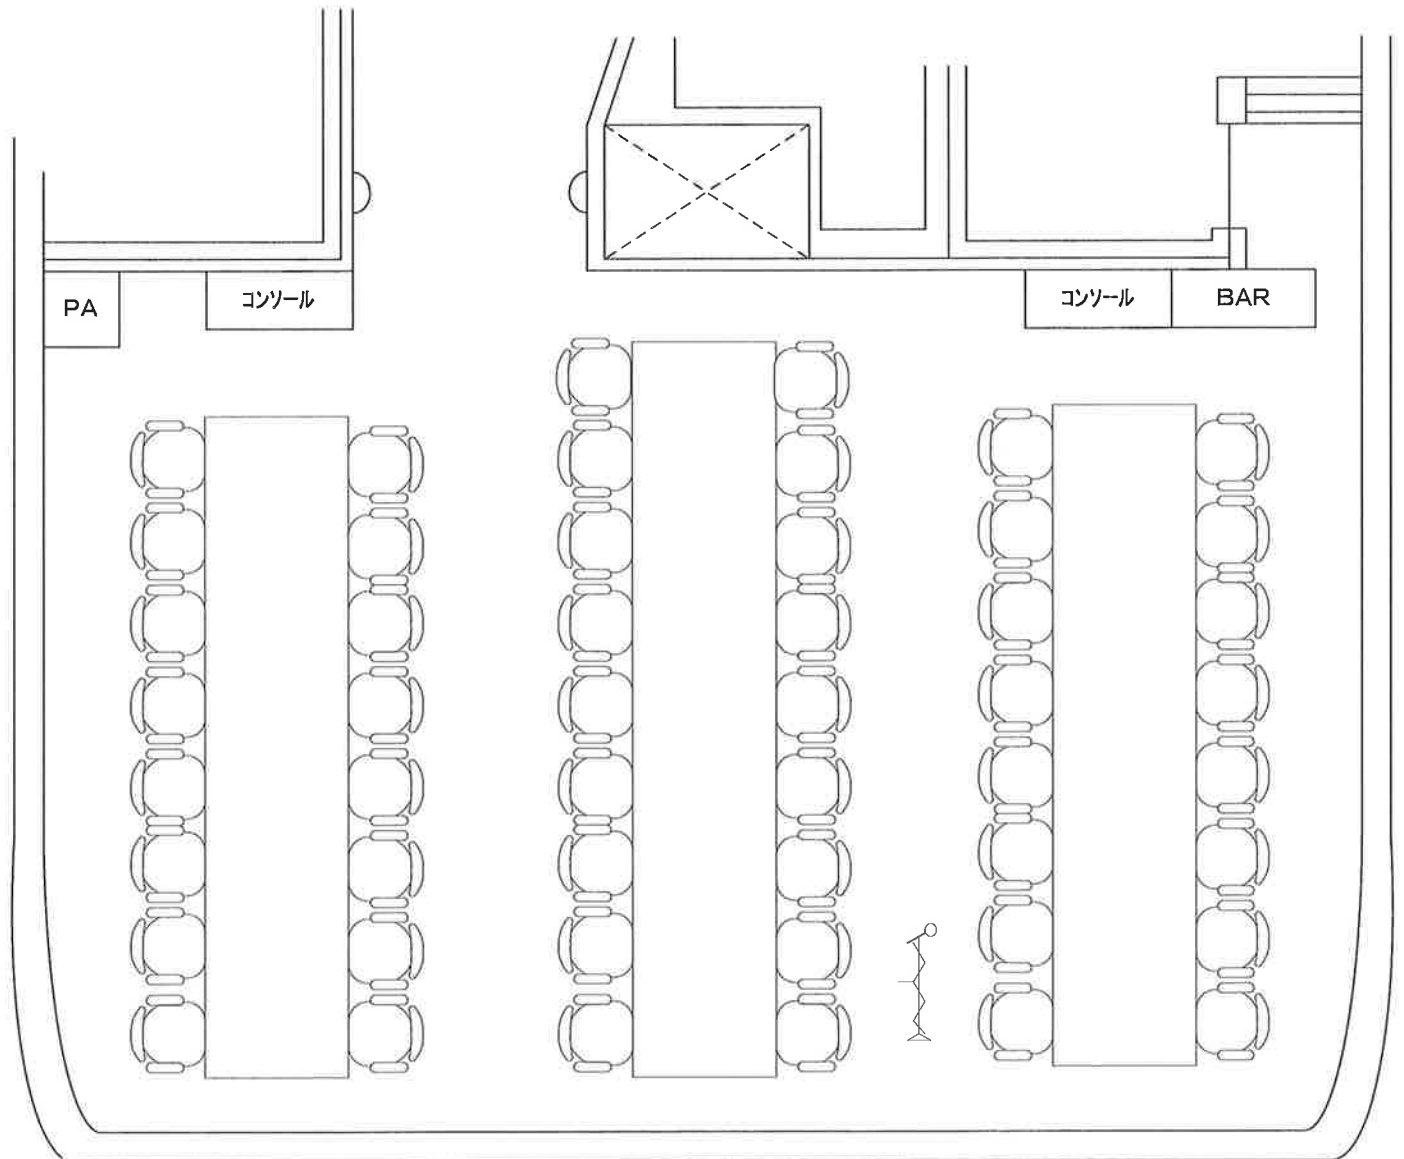

2F/プレリユード
面積 94m ² (28坪)
天井高/2.2m
着席正餐/50名
着席buffet/36名
立食buffet/70名

日付	
宴席名	
クルーズ	
形式	
人員	

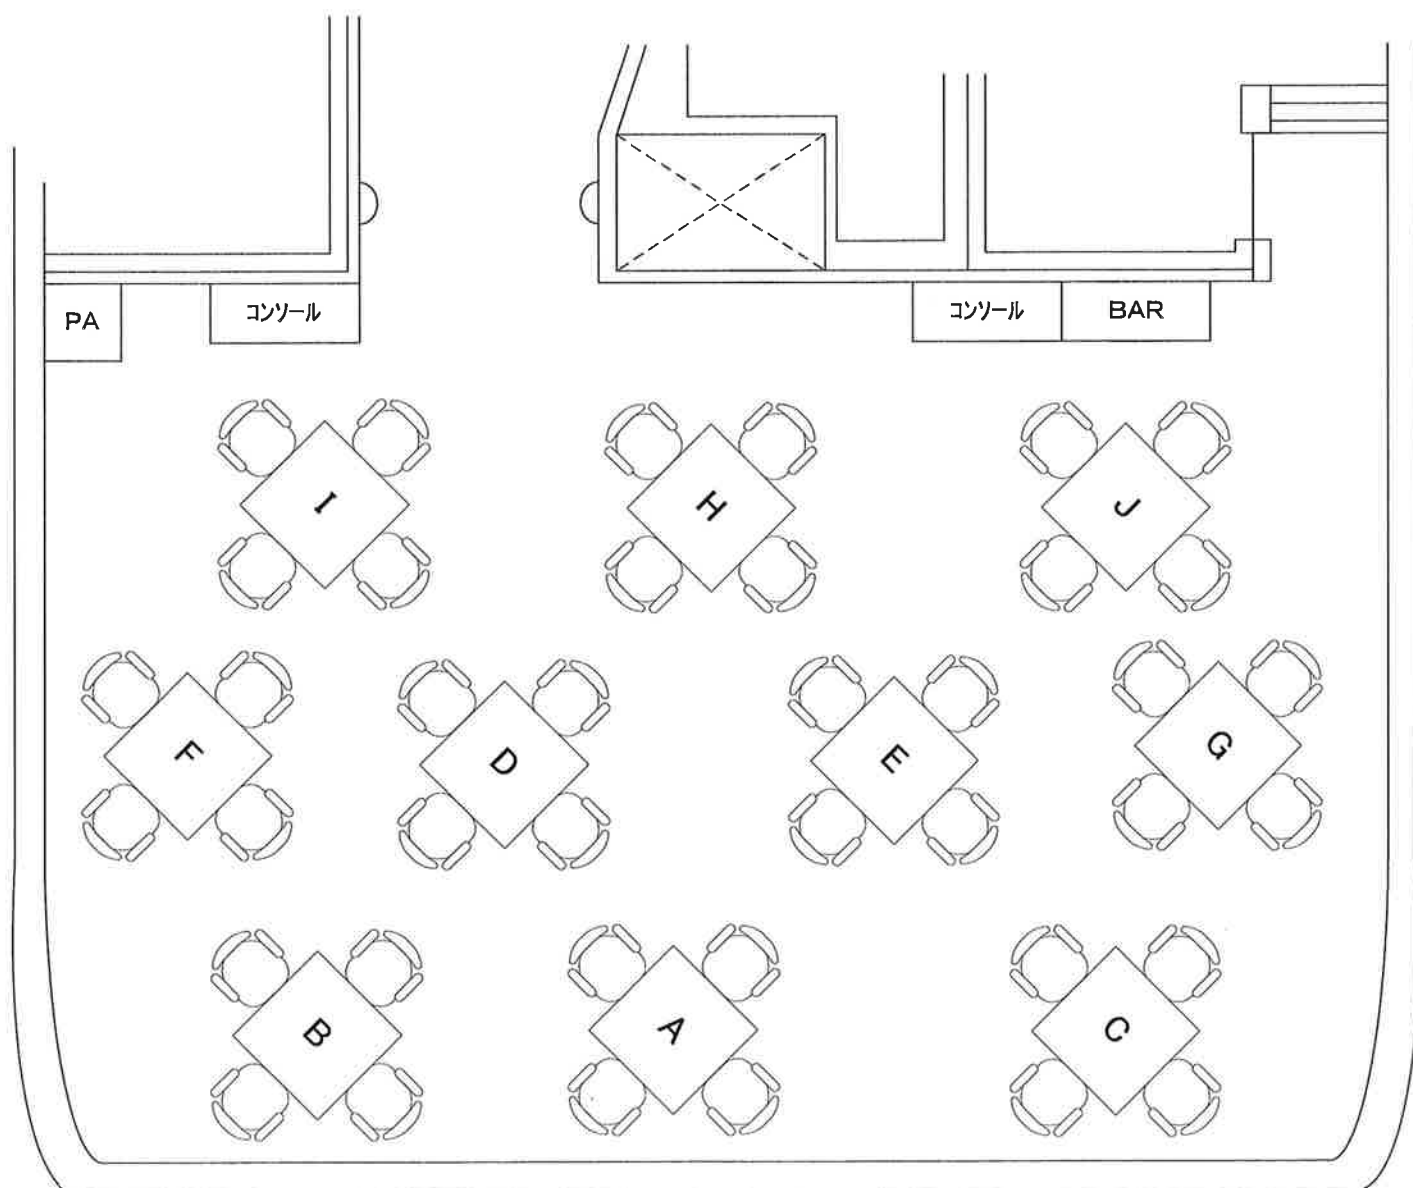

2F／プレリユード
面積 94㎡(28坪)
天井高／2.2m
着席正餐／50名
着席buffet／36名
立食buffet／70名

日付	
宴席名	
クルーズ	
形式	
立食	
人員	
60名	

