

2F／カルテット

面積／53㎡(16坪)

天井高／2.2m

着席正餐／30名

立食buffet／40名

日付

宴席名


クルーズ

形式

正餐

人員

20名

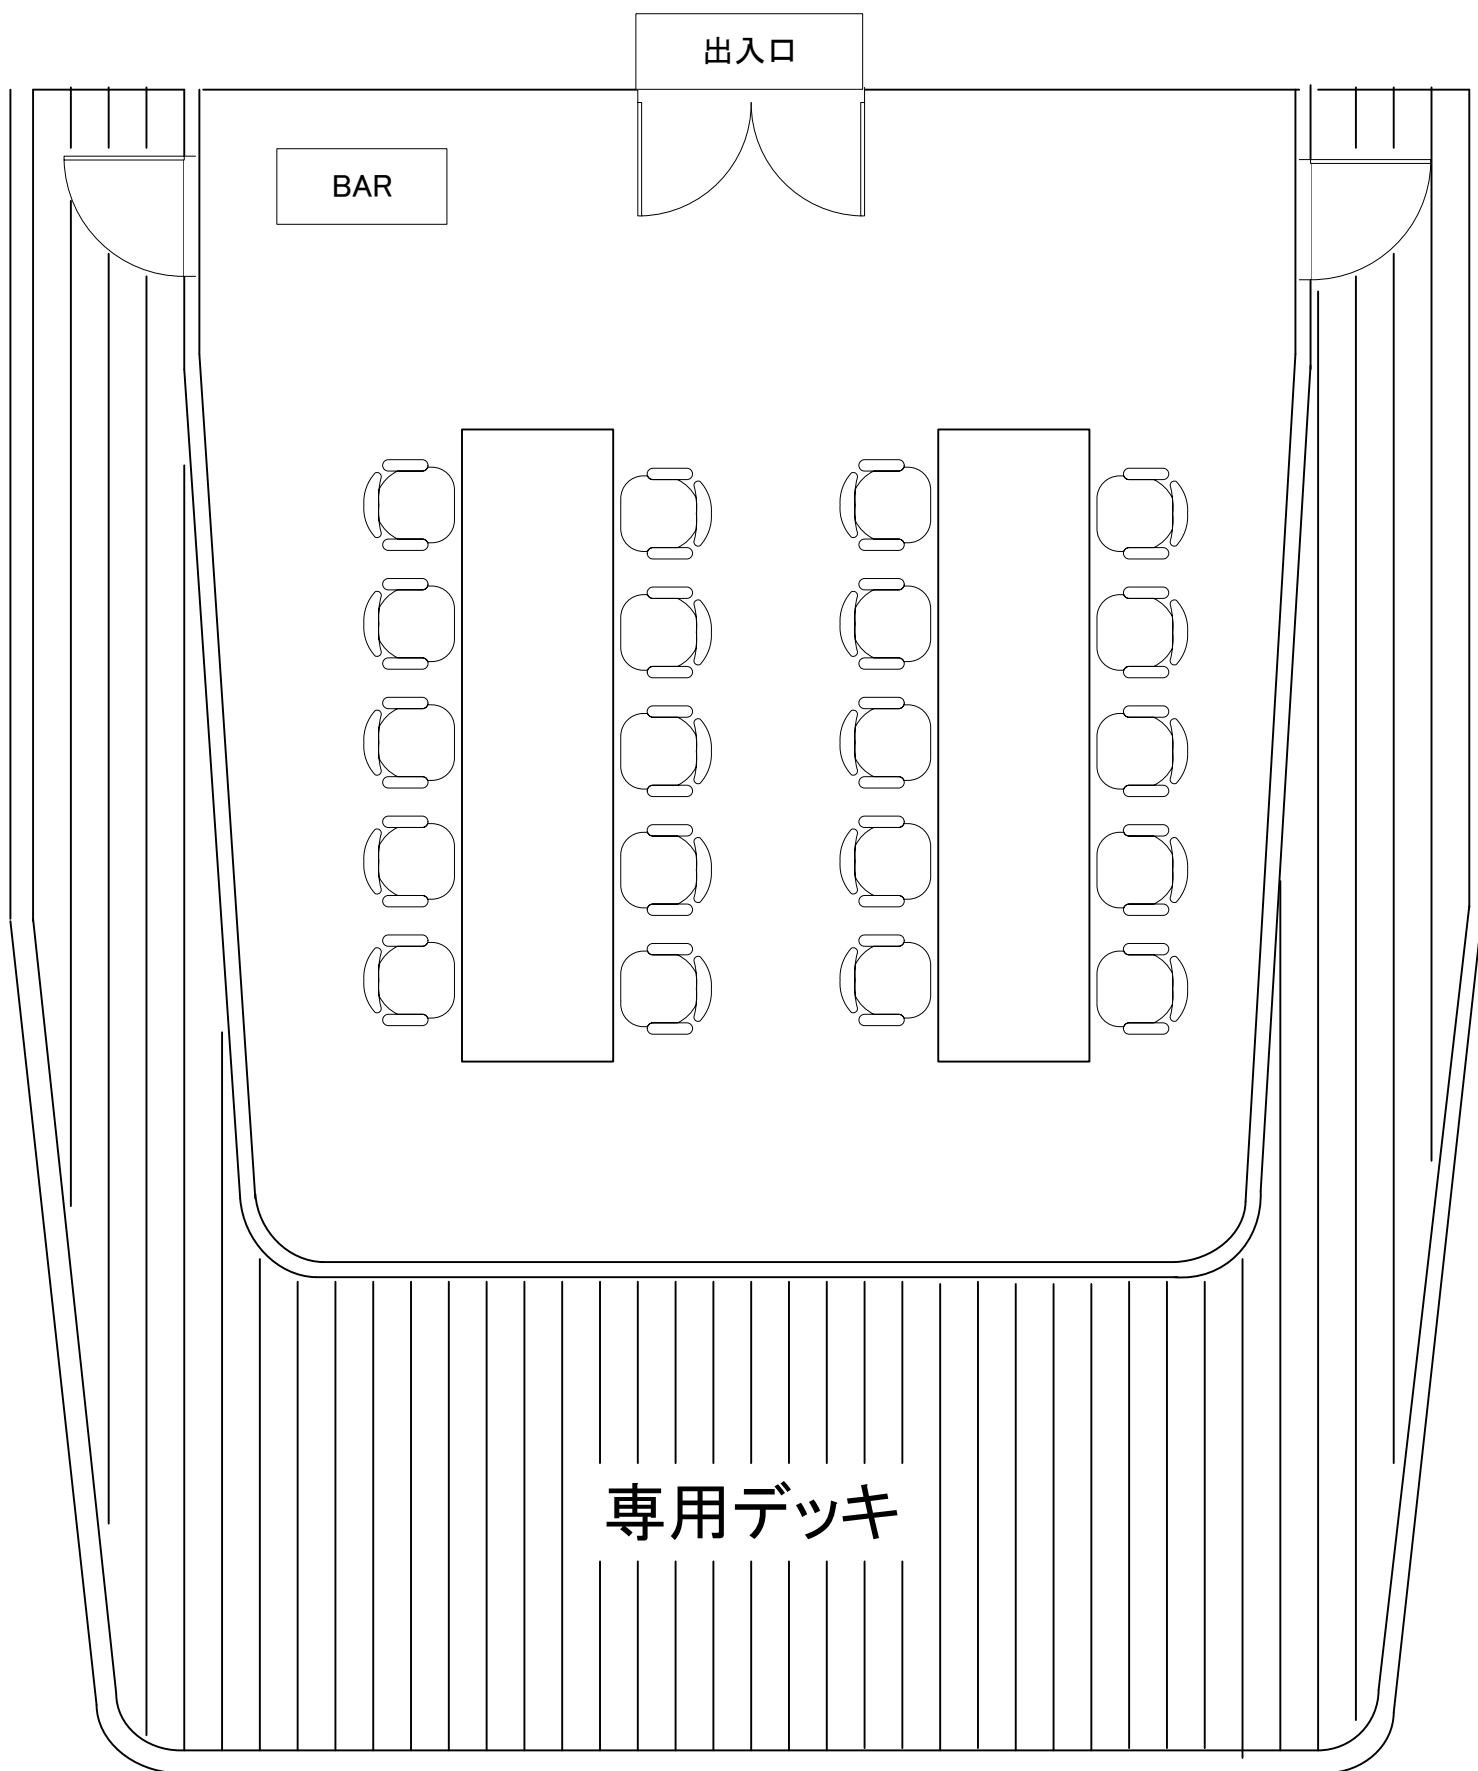

2F／カルテット

面積／53㎡(16坪)

天井高／2.2m

着席正餐／30名

立食buffet／40名

着席buffet／20名

日付

宴席名


クルーズ

形式

着席buffet

人員

20名

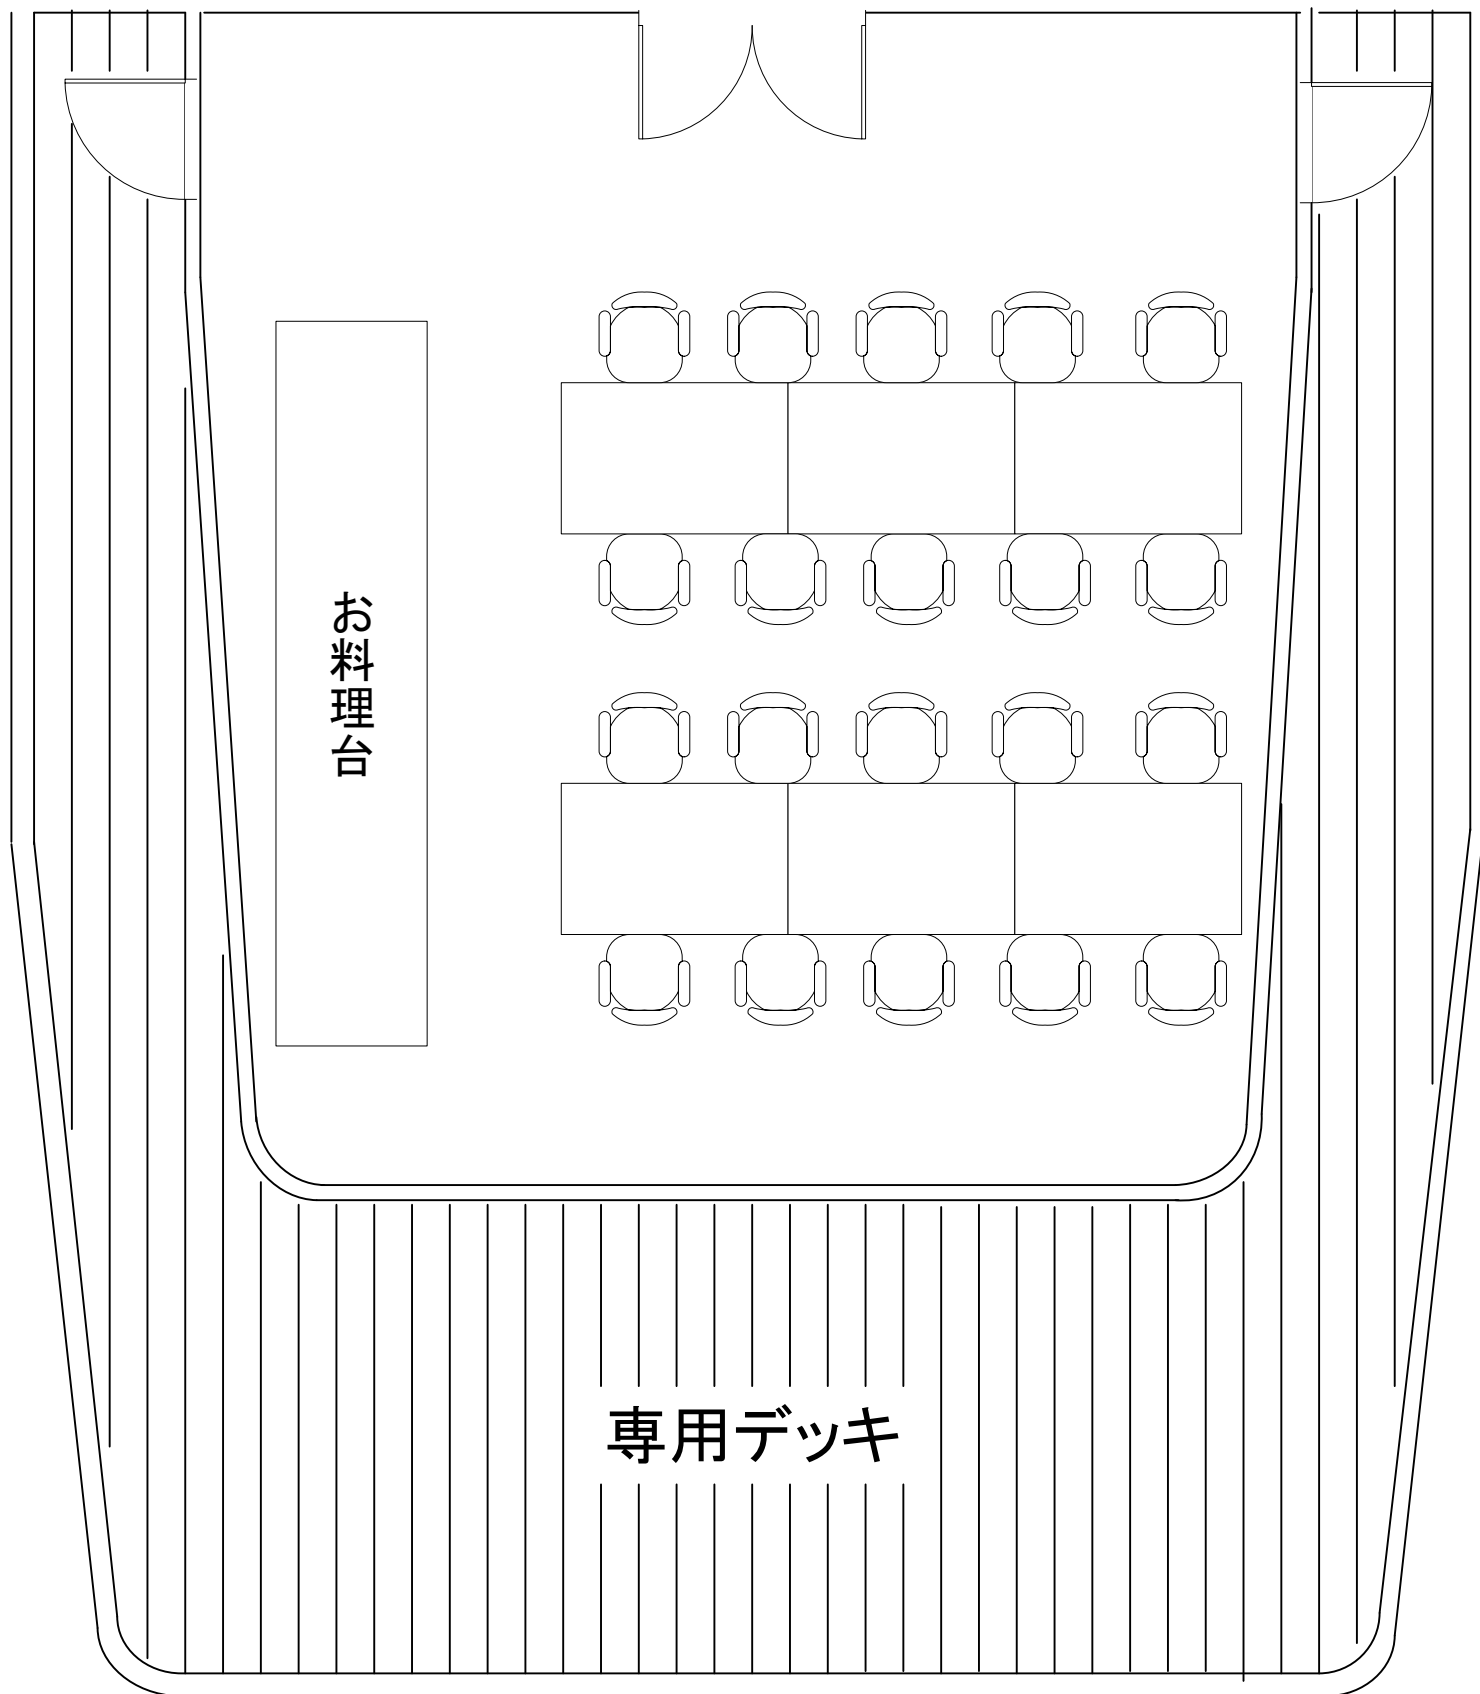

2F／カルテット

面積／53㎡(16坪)

天井高／2.2m

着席正餐／30名

立食buffet／40名

日付

クルーズ

宴席名

形式

立食buffet

人員

最大40名

